


Geraadpleegde plannen:

- Plaatselijke toestand(1)
- De atlas der buurtwegen (2)
- Plan schets 1960-7 1973-14 1974-21 (3)
- Landmeter Haegedorens dd19.11.1991 (4)
- Landmeter Arnauts dd 1.12.2011 (5)
- Landmeter Gielen dd. 17.1.69 (6)

segmenten:

- 1-2-3-4-5-6, 4-11 (1,3)
- 6-7-8-9-10-11 (2)
- 9-1 (1,5)
- 5-6 (4,6)

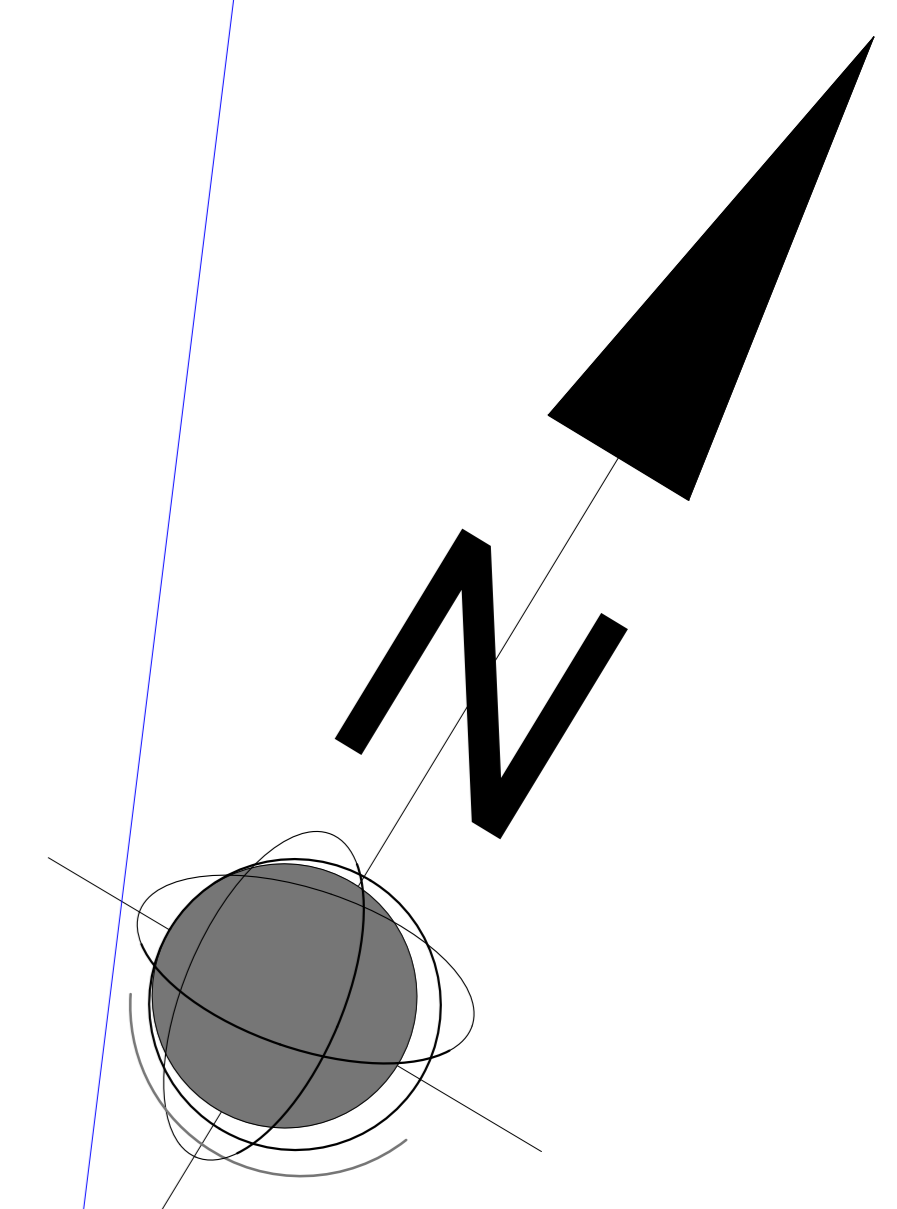

grenspunten LB72			
Nr	X	Y	materialisatie
1	208599.75	182517.43	bestaande steen
2	208617.37	182527.12	
3	208645.32	182542.83	
4	208660.30	182517.90	
5	208683.06	182532.03	
6	208710.40	182509.78	
7	208656.12	182476.64	
8	208634.53	182463.64	
9	208633.50	182465.36	bestaande steen
10	208649.01	182474.50	
11	208676.32	182491.23	bestaande steen

Legende	
○	inspectieput
—	staalpijl
—	breedbaan
—	paal
—	geometrische lijn
●	boom
—	voetsteun
—	waterleiding
—	waterput
—	put
—	afgepaste paal
—	verkeersbord
—	bestaande padstroom
—	rand verharding / goot
—	boordstenen
—	haag
—	profiel
—	grenslijn
—	metreerwerk
—	beterep
—	arkon
—	perceelgrens
—	omtrek nieuw gebouw
—	IPC lijn
—	bestaand gebouw
—	dichte begroeiing
—	betrekgelsharding
—	kleinereharding
—	afsluitharding
—	betregharding
—	grindharding
—	deur- of poortopening
—	water
—	stortsteen
—	toekomstig land
—	onderkant laad
—	waterlijn
—	verharding met u
—	constructie
—	draadleiding / raster
—	draadleiding / wand
—	hekwerk
—	meubel
—	onderkant gewelf
—	roffing
—	stalen kolom
—	watermassa
—	salpeter
—	glas

GEZIEN EN GOEDGEKEURD DOOR:
 LANDMETER, BOUWHEER,

PROVINCIE LIMBURG
 GEMEENTE HERK-DE-STAD
 ADRES GROTE STRAAT

Plan: GRENSBEPALING
 Studiebureau: BEËDIGDE LANDMETER-EXPERT
 DIETER VANDEPOEL - LAN 081357
DIVATEC DEMERSTRAT 24
 3920 DIEST
 GSM : 0496/65 53 14

Betreeft: PR20-032
 Opdrachtgever: GROUNDEXPLORER

Schaal: 1:200 - A0
 Datum: 14/07/2020
 Getekend: ing. DIETER VANDEPOEL
 Dossiernr: PR20-032

PLAN 1/1

Deze tekening is eigendom van LANDMETERKANTOOR DIVATEC bv.
 Reproductie of mededeling aan derden in welke vorm dan ook is
 zonder de schriftelijke toestemming van de eigenaar niet toegestaan.

