

Coördinatenlijst L72

Nr	X	Y
1	207470.96	183497.91
2	207459.42	183536.32
3	207478.62	183541.92
4	207493.50	183546.27
5	207505.51	183502.28
6	207488.82	183500.67
11	207502.48	183501.98
12	207491.88	183540.83
13	207493.72	183545.47
14	207489.44	183545.08
15	207489.57	183544.76
16	207490.62	183545.43
17	207482.39	183526.69
18	207483.87	183520.68
19	207475.08	183498.55

LEGENDE

- Bestaande bebouwing
- Perceelsgrenzen
- Afsluiting diverse
- Afsluiting beton
- Gracht
- Haag
- Naaldboom hoge stam
- Bestaande grenspaal
- Verlichtingspaal
- Af te schaffen delen buurtweg
- Te behouden buurt-voetwegen
- Nieuw tracé buurtweg
- Reeds afgeschaft tracé
- Af te schaffen rooilijn, private bedding
- Te behouden, rooilijn, private bedding
- Nieuwe ligging rooilijn, private bedding

De overige segmenten en grenspunten zijn niet gematerialiseerd op het terrein.


Totale oppervlakte van het af te schaffen gedeelte buurtweg nr 18 op perceel B442e/deel: 99m²
Totale oppervlakte van het af te schaffen gedeelte buurtweg nr 18 op perceel B449h: 77m²
Totale oppervlakte van de nieuwe ligging van buurtweg nr 18 op perceel B449h: 128m²

- Gedeelte te verharden in halfverharding:
- 20cm vanaf midden haag

- Totale verharding: 2,40m breed


- Verharding stopt op 40cm zijkant nieuw tracé buurtweg

- ter hoogte van toegang via Kerkstraat wordt verwijderbare paal voorzien

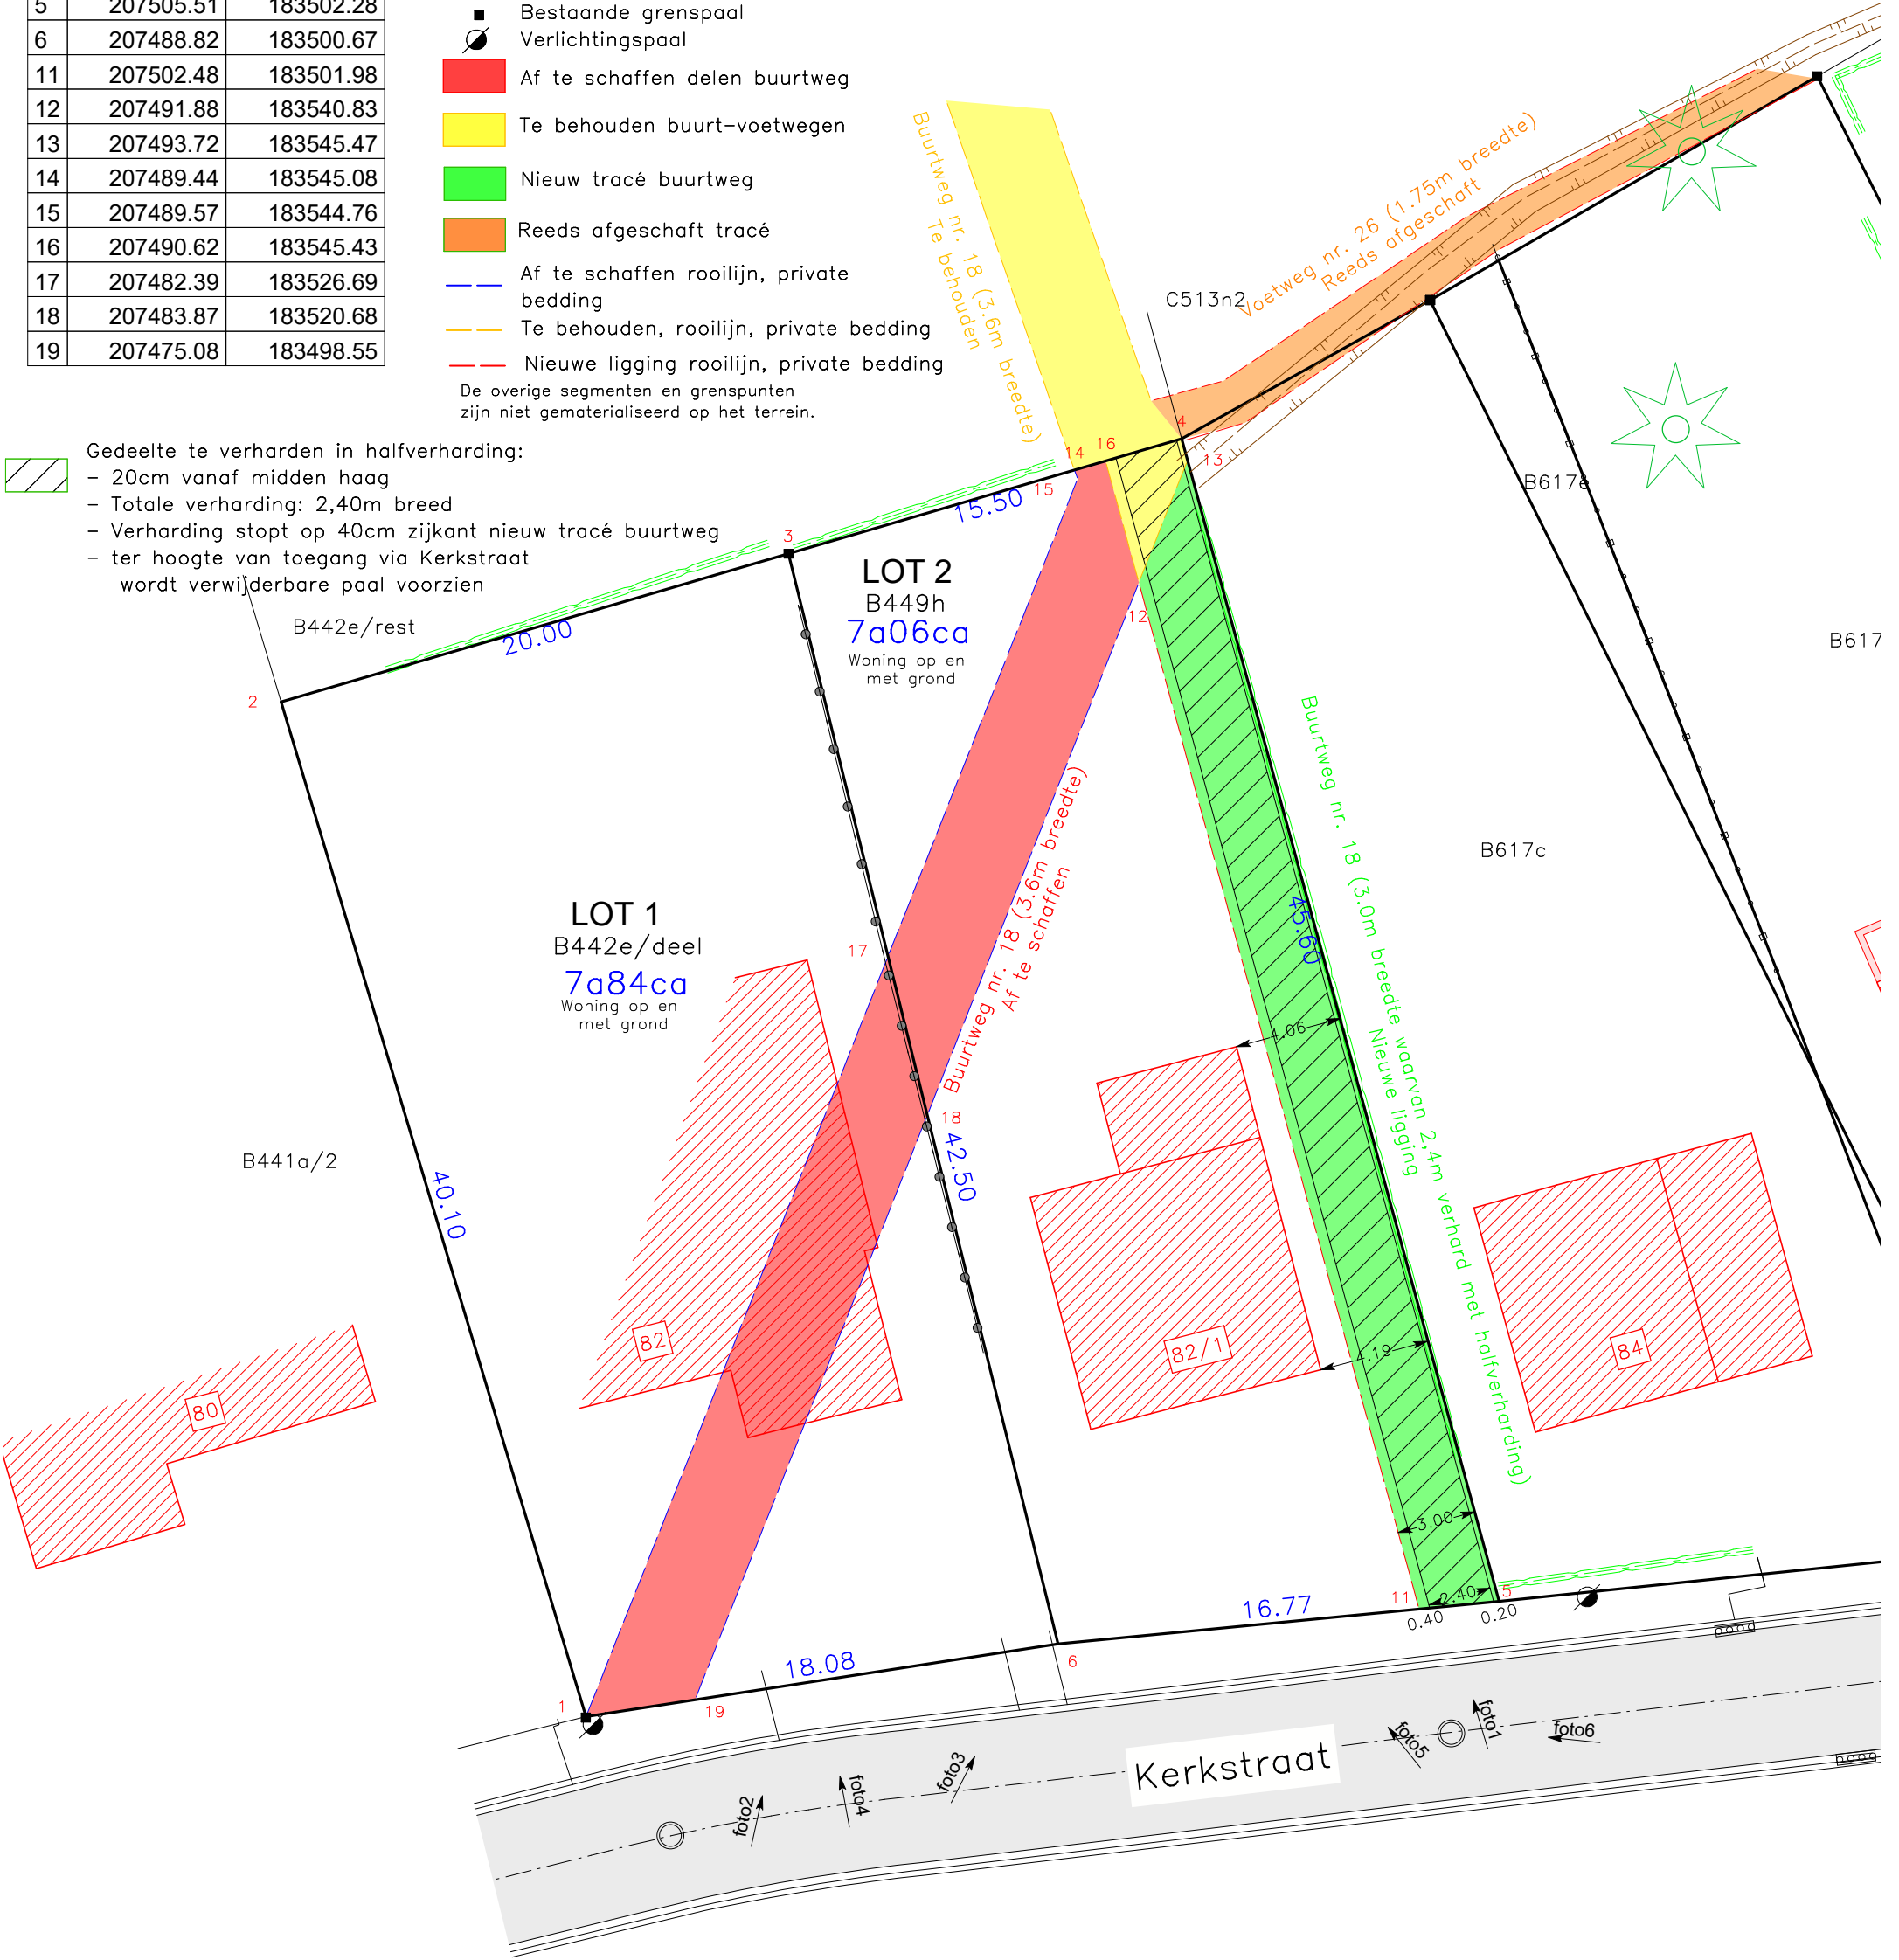

- Segmenten 4-5-6-3-4 zijn gebaseerd op het opmetingsplan van landmeter G. Gillissen met datum 20/02/2006
- Segmenten 1-2-3-6-1 zijn gebaseerd op het opmetingsplan van landmeter R. Dewinter met datum 21/02/2001

Grenzen van aanpalende percelen die weergegeven worden op plan, maar niet als segment beschreven worden zijn louter ter illustratie van de situatie.

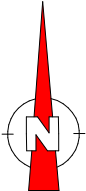

Rooilijn- en wijzigingsplan

HERK-DE-STAD, 3e AFDELING, SECTIE B, nrs. 442e/deel en 449h

Buurtweg nr. 18 gedeeltelijk te verleggen

Geowijzer

Landmeters | Experts

Stationsstraat 17

0479 53 52 90

info@geowijzer.be

3800 Sint-Truiden

0498 26 68 98

www.geowijzer.be

schaal: 1/250

referentienr. afbakeningsplan:

kenm Geowijzer: 2020/M153

auteur: BJ

tekening nr: 1

Opgesteld op 3 mei 2023

Bart Severi

LAN 171746

Landmeter-experten, beëdigd - Rechtbank van Eerste Aanleg van Limburg - afdeling Hasselt

Jorre Herckens

LAN 171747

Landmeter-experten, beëdigd - Rechtbank van Eerste Aanleg van Limburg - afdeling Hasselt