



Schaal: 1/500-100
Koestraat
Vergelijkingsvlak
42.00 m T.A.W.

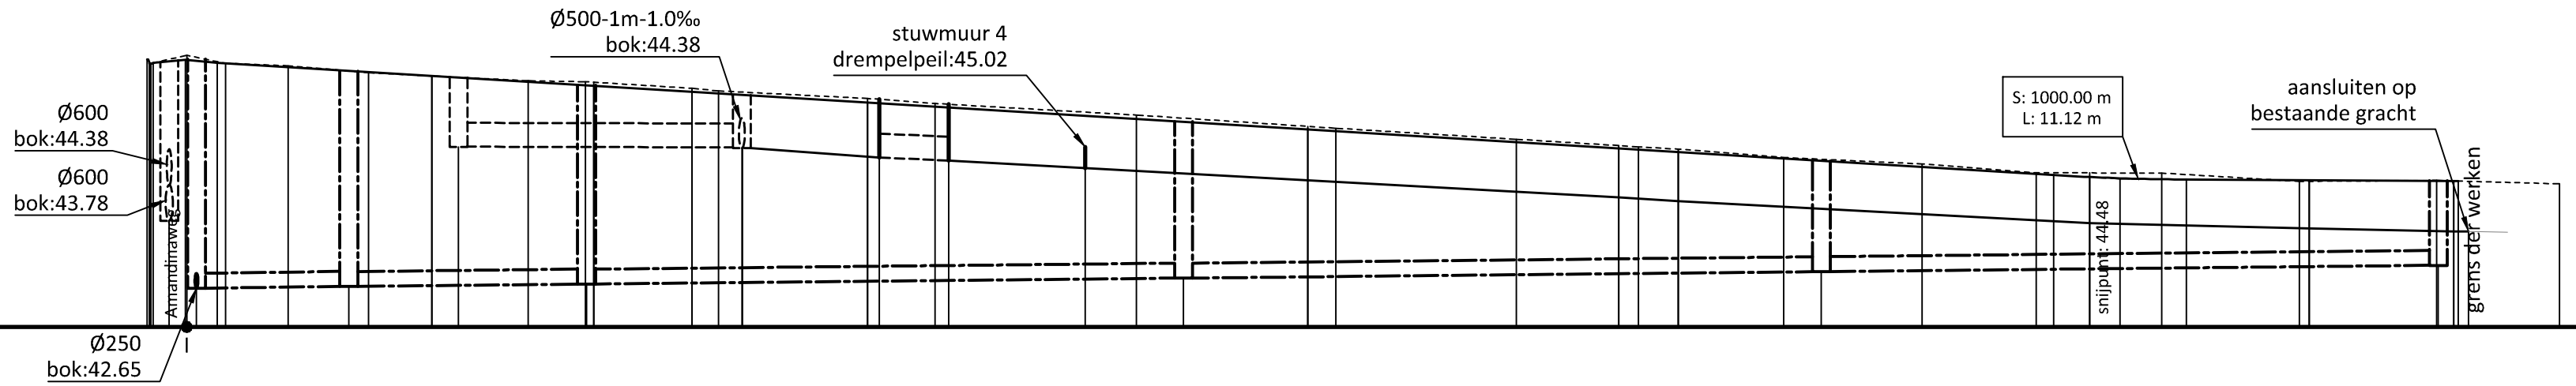

PROFIELNUMMER	
BESTAAND MAAIVELD	
TUSSENAFSTAND	
ONTWORPEN HOOGTEN	
BOOGGEGEVENS	
HELLINGEN	
DWA RIOLERING	Tussenafstand
	Helling en Ø
	Bodemhoogte
	Max. hydraulisch peil
	Legkarakteristieken
RWA RIOLERING	Tussenafstand
	Helling en Ø
	Bodemhoogte
	Max. hydraulisch peil
	Legkarakteristieken

46.42	46.55	46.42	46.38	46.26	46.21	46.13	46.11	46.10	46.00	45.96	45.83	45.75	45.55	45.36	45.33	45.15	45.04	45.02	44.98	44.84	44.73	44.58	44.58	44.58	44.44	44.44	44.45	44.45	44.40						
2.99	3.26	5.23	6.72	13.38	4.79	11.16	18.12	16.84	16.72	15.11	10.20	12.17	11.58	9.58	10.48	11.53	11.51	10.29																	
46.43	46.48	46.43		46.21		46.04		45.94		45.76		45.31		44.99	44.93		44.55	44.51	44.49	44.47		44.46		44.45	44.45										
daling 12.23‰ over 153.76m																																			
D55 13m			D64 20m			D65 50m						D66 53m					D67 52m					D68													
Ø250-2.5"/**			Ø250-2.0"/**			Ø250-2.0"/**						Ø250-2.0"/**					Ø250-2.0"/**																		
42.65			42.68			42.72						42.82					42.93					42.93			43.03										
ZC + ZC + Z			ZC + ZC + Z			ZC + ZC + Z						ZC + ZC + Z					ZC + ZC + Z																		
R65			R75 24m			R64 KM52 KM53 6m KM54 SM4																													
			Ø400-0.5"/**			gracht Ø400-9.0"/**						gracht																							
			45.02			45.01						45.00					44.84 44.79																		
			ZC + ZC + Z			ZC + ZC + Z																													

Omgevingsplan 1/20.000

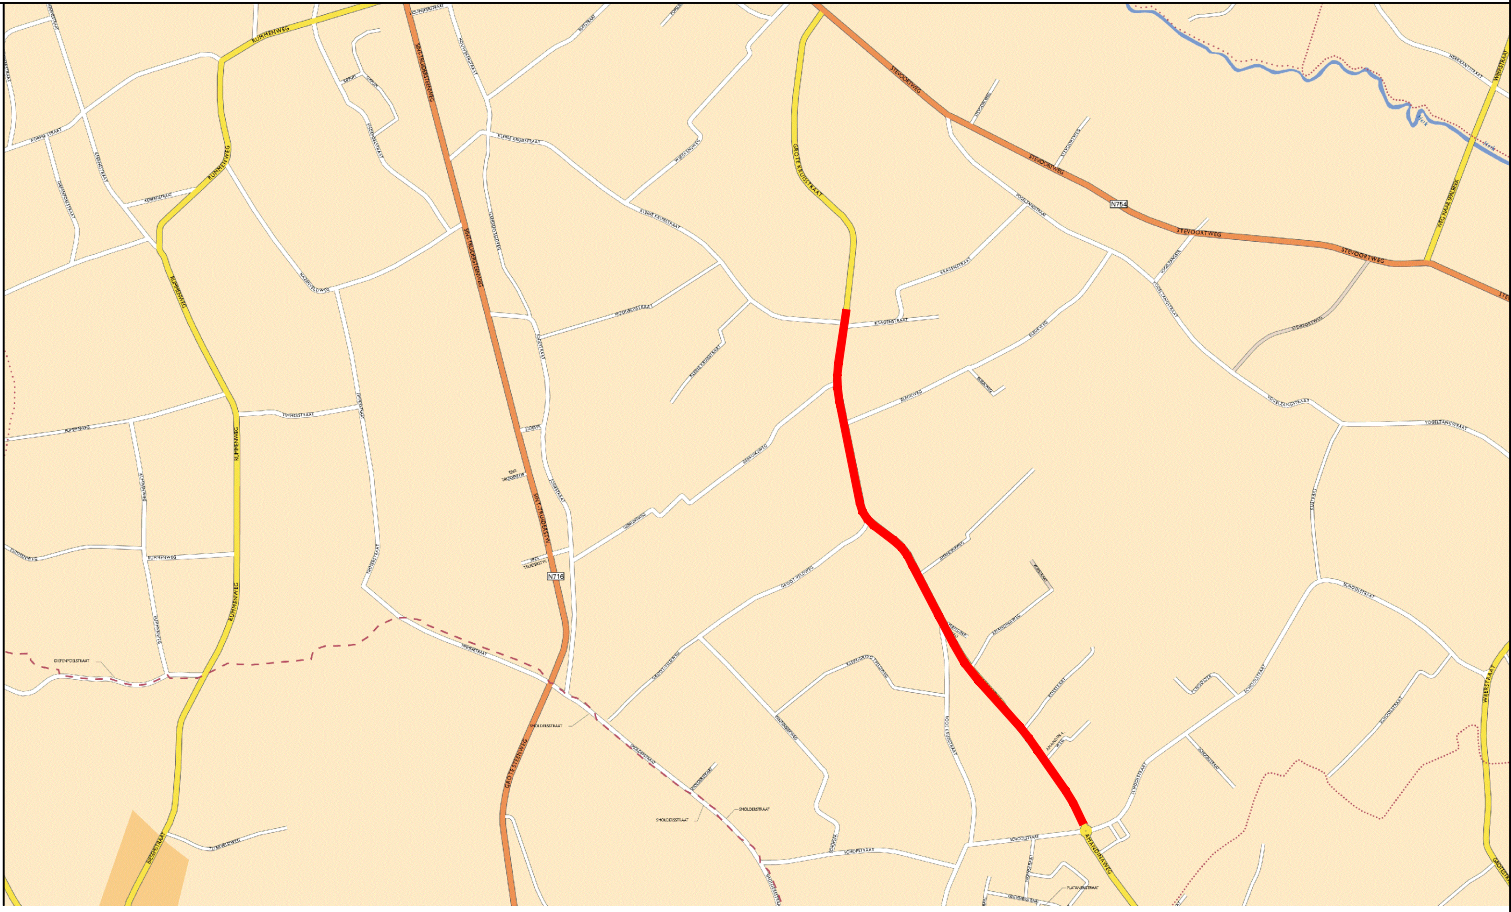

Liggingplan 1/25.000

VESTIGING HASSELT
Corda Campus - Gebouw 6
Kempische Steenweg 20 bus 32, 3501 Hasselt
tel: 011/89 77 00 - fax: 011/89 77 01
info.be@anteagroup.com - www.anteagroup.be

	Wijzigingen	Datum
1	PAL Aanbesteding	12.11.2020
2		
3		
4		
5		
6		
7		

PROVINCIE LIMBURG	ARRONDISSEMENT: HASSELT	STAD: HERK-DE-STAD
-------------------	-------------------------	--------------------

AANBESTEDENDE OVERHEID	MEDEOPDRACHTGEVER	MEDEOPDRACHTGEVER
	Stad Herk-de-Stad	

Aanleg van wegenis en riolering in de Amandinaweg

PROJECTNUMMER		
FLUVIUS:	R/003884	
VMM:	L 201243	
AQUAFIN:		
SB:	175358	
PLANNR.: 04.5		SCHAAL: 1/500
PLANAFM.: 0.90 x 0.60 = 0.54m²		BESTAND: 175358-5009_AANB_04.5.dwg

STAD HERK-DE-STAD		MEDEOPDRACHTGEVER
Gemeenteraad dd.: C.B.S. dd.:		
Bert Moyers De Burgemeester		Nathalie Creten Alg. Directeur
FLUVIUS		STUDIEBUREAU
Afdelingshoofd riolering Carlo Bollen		Projectleider exploitatie riolering Eddy Schrooten
		Account Manager Ing. Pol Kinnart

LEGENDA ONTWERP RIOLERING

D/R +85.71 82.85 A 82.10 X	Inspectieput (D=DWA / R=RWA) maaiveldhoogte b.o.k. aankomende buis b.o.k. vertrekkende buis
Ø250-19m-2‰	DWA riolering + gegevens
Ø400-19m-0.5‰	RWA riolering + gegevens
○	DWA inspectieput
○	RWA inspectieput
Persleiding HDPE Ø110 - SDR17	
KM01 bok: 00.00	Kopmuur
stuwmuur 1: bok: 00.00 drempelpeil: 00.00	Stuwmuur
---	bodem gracht links
---	bodem gracht rechts
---	DWA huisaansluitputje
---	RWA huisaansluitputje
✗	te rooien boom
✗	te rooien boom

