


Op te nemen in openbaar domein
Perceelgrenzen

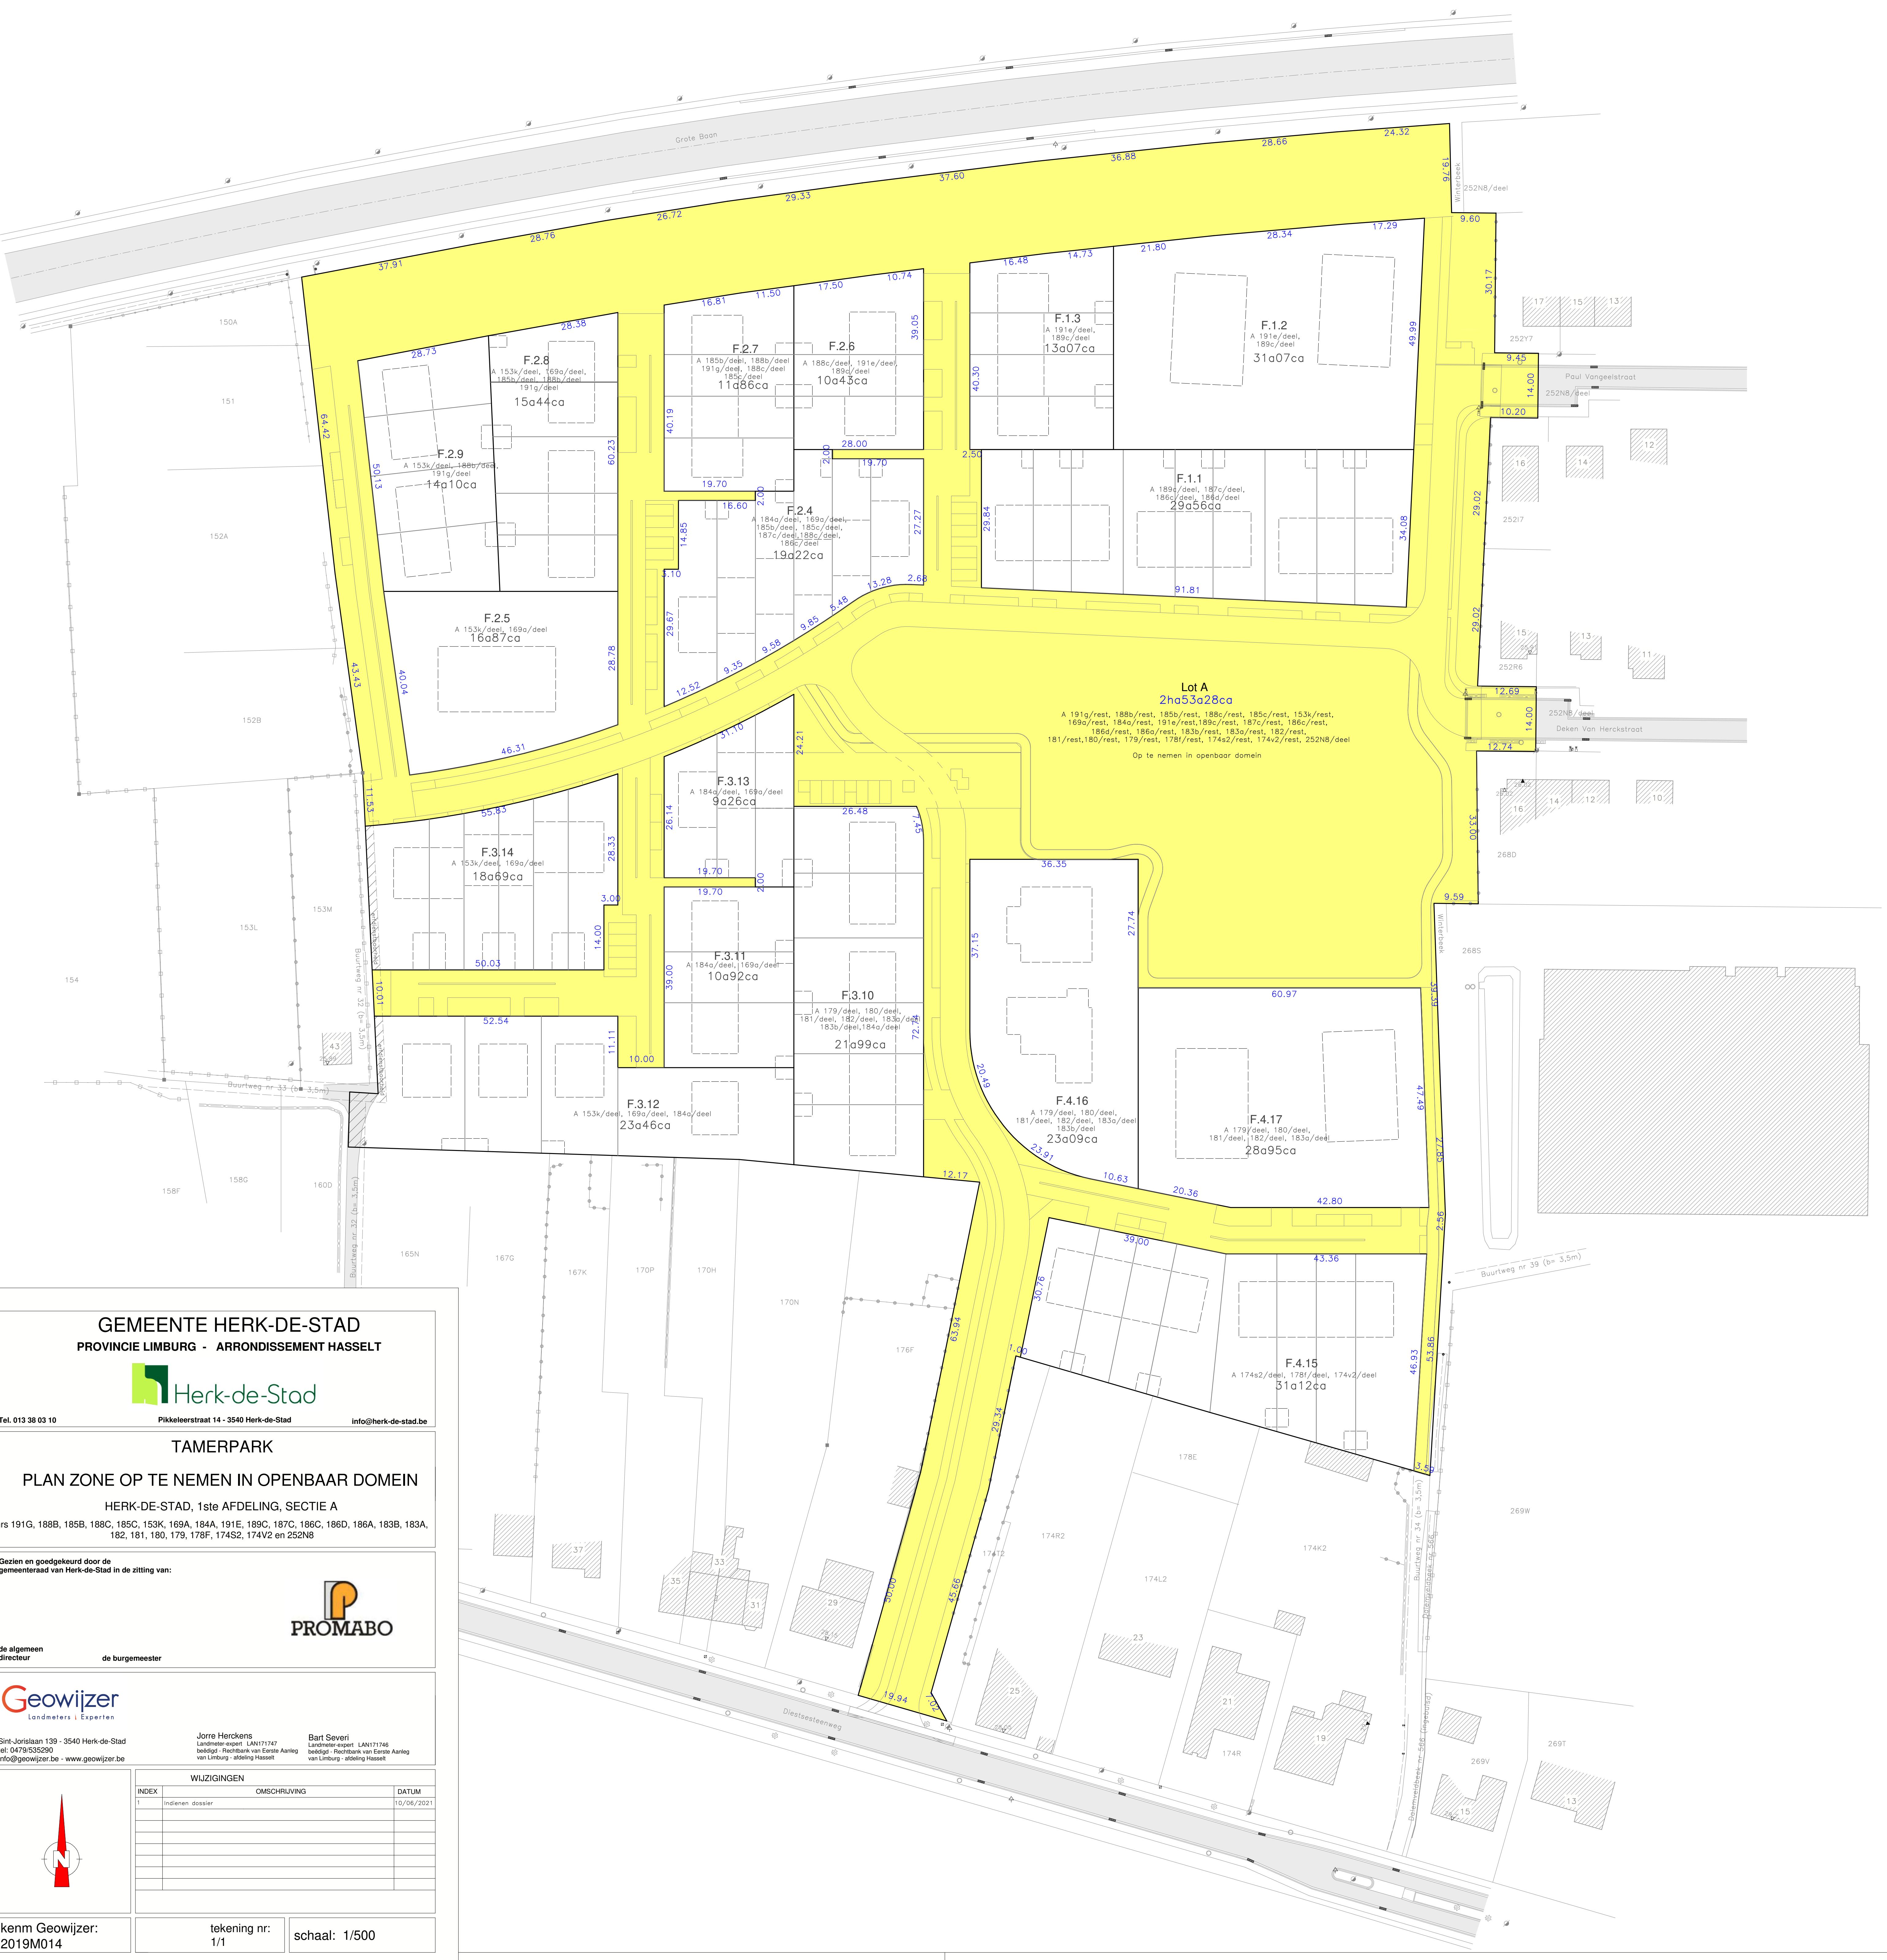

GEMEENTE HERK-DE-STAD
PROVINCIE LIMBURG - ARRONDISSEMENT HASSELT



Tel. 013 38 03 10 Pikkeleerstraat 14 - 3540 Herk-de-Stad info@herk-de-stad.be

TAMERPARK

PLAN ZONE OP TE NEMEN IN OPENBAAR DOMEIN

HERK-DE-STAD, 1ste AFDELING, SECTIE A

nrs 191G, 188B, 185B, 188C, 185C, 153K, 169A, 184A, 191E, 189C, 187C, 186C, 186D, 186A, 183B, 183A, 182, 181, 180, 179, 178F, 174S2, 174V2 en 252N8

Gezien en goedgekeurd door de gemeenteraad van Herk-de-Stad in de zitting van:



de algemeen directeur de burgemeester




Sint-Jorislaan 139 - 3540 Herk-de-Stad
tel: 0479/535290
info@geowijzer.be - www.geowijzer.be

Jorre Herckens
Landmeter opzet LAN171747
bedijgt - Rechtbank van Eerste Aanklag van Limburg - afdeling Hasselt

Bart Severi
Landmeter opzet LAN171746
bedijgt - Rechtbank van Eerste Aanklag van Limburg - afdeling Hasselt

WIJZIGINGEN

INDEX	OMSCHRIJVING	DATUM
1	Indienen dossier	10/06/2021

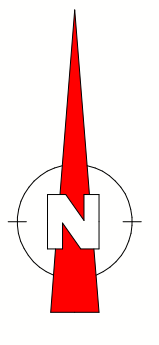

kenm Geowijzer: 2019M014
tekening nr: 1/1
schaal: 1/500