



Schaal: 1/500-100
Amandinaweg
Vergelijkingsvlak
29.00 m T.A.W.

PROFIELNUMMER
BESTAAND MAAIVELD
TUSSENAFSTAND
ONTWORPEN HOOGTEN
BOOGGEGEVENS
HELLINGEN
DWA RIOLERING
Tussenafstand
Helling en Ø
Bodemhoogte
Max. hydraulisch peil
Legkarakteristieken
RWA RIOLERING
Tussenafstand
Helling en Ø
Bodemhoogte
Max. hydraulisch peil
Legkarakteristieken

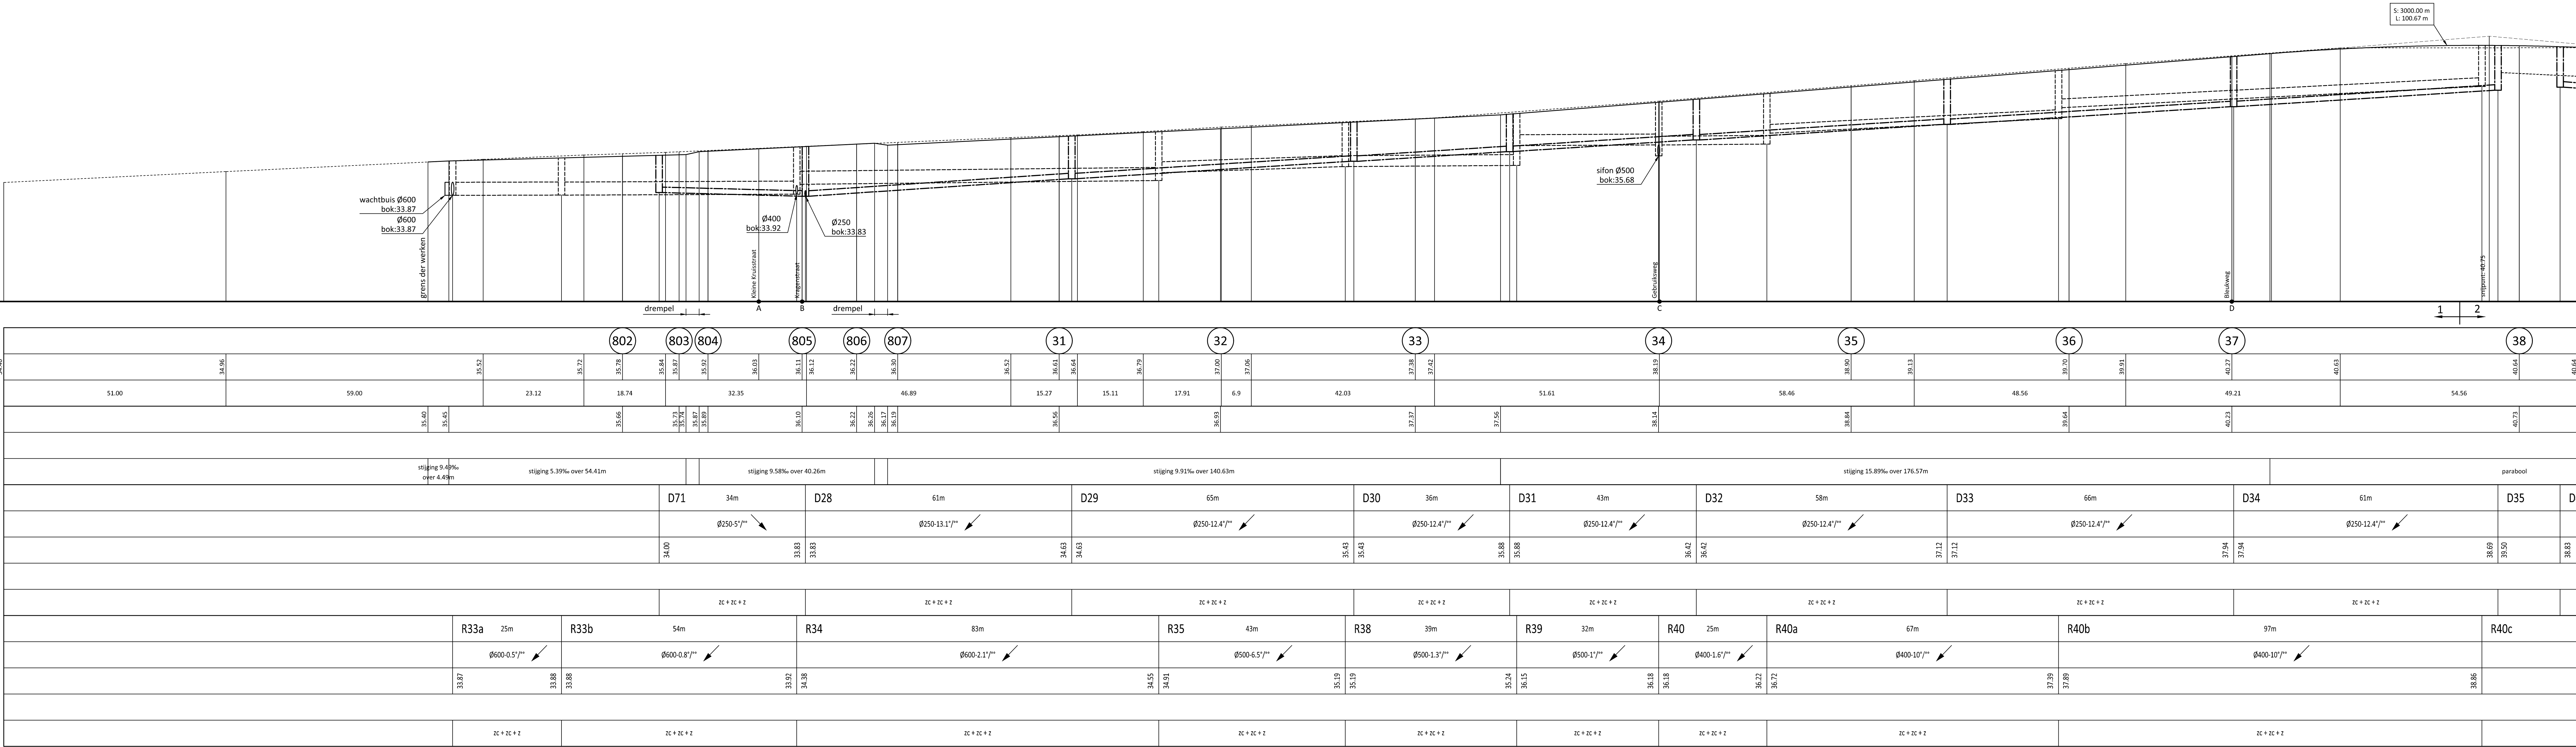


LEGENDA ONTWERP RIOLERING

D/R	Inspectieput (D=DWA / R=RWA)
155.73	maatslithogte
82.85 A	b.o.k. aankomende buis
82.10 X	b.o.k. vertrekkende buis
Ø250-19m-2%	DWA riolering + gegevens
Ø400-19m-0.5%	RWA riolering + gegevens
○	DWA inspectieput
○	RWA inspectieput
-----	Persleiding HDPE Ø110 - SDR17
KM01	Kopmuur
stuwmuur 1:	Stuwmuur
bolk: 00.00	
drempelpeil: 00.00	
- - - - -	bodem gracht links
- - - - -	bodem gracht rechts
- - - - -	DWA huisaansluitputje
- - - - -	RWA huisaansluitputje
✗	te rooien boom
✗	te rooien boom

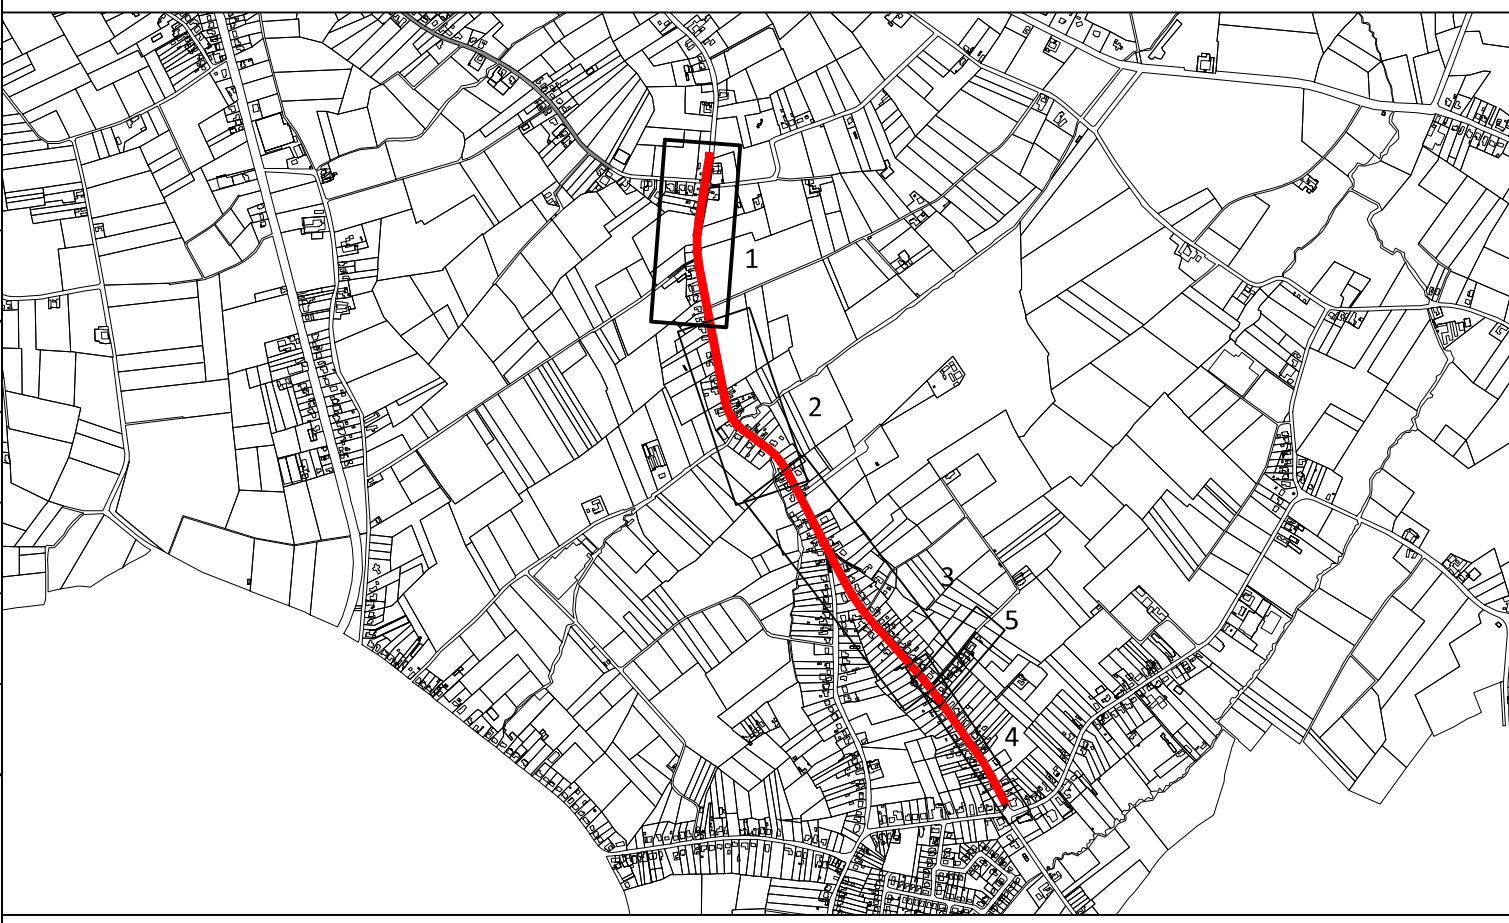

Omgevingsplan 1/20.000

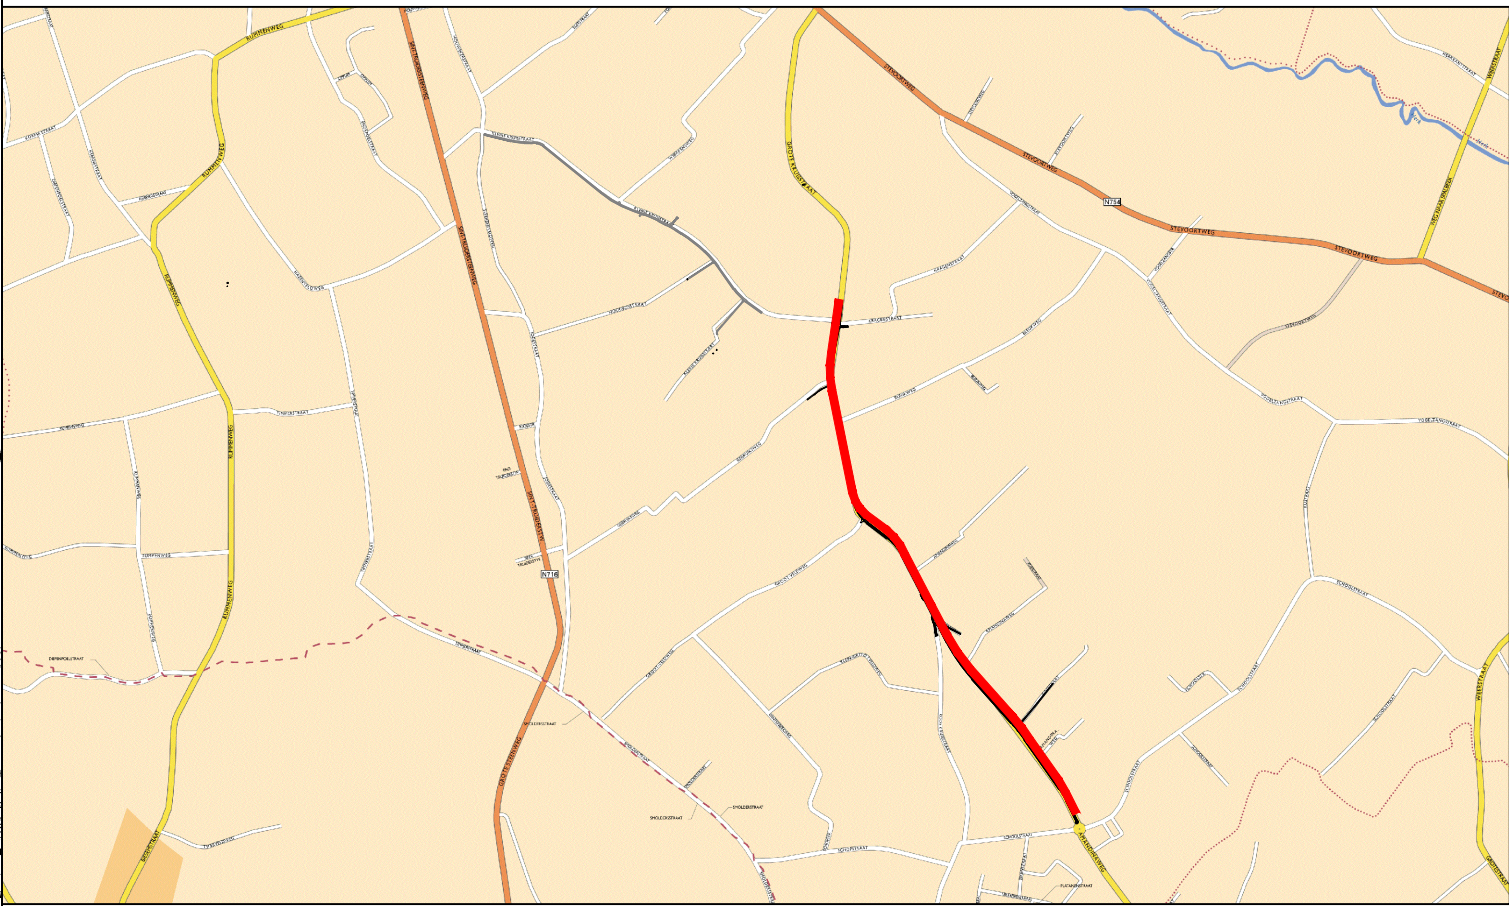

Liggingplan 1/25.000

anteagroup		VESTIGING HASSELT	
1 PAI		Aanbesteding	
2		Wijzigingen	
3		Datum	
4		12.11.2020	
5			
6			
7			
PROVINCIE LIMBURG		ARRONDISSEMENT: HASSELT	
STAD: HERK-DE-STAD			
ANBESTEDENDE OVERHEID		MEDEOPDRACHTGEVER	
fluvius		Stad	
		Herk-de-Stad	

Aanleg van wegenis en riolering
in de Amandinaweg

PROJECTNUMMER	FLUVIUS: R000384	Rioleringsplan-Lengteprofiel 1	
VMM: L 201243	PLANNR.: 04.1	SCHAAL: 1/500	
AQUAFIN: 175308	PLANAFM.: 1.50 x 0.84 = 1.26m²	BESTAND: 175358-5009_AANN_04.1.dwg	
SB: 175308			
STAD HERK-DE-STAD	MEDEOPDRACHTGEVER		
Overname van de	Houtala Creten		
De Ingenieur	Rij. Creten		
FLUVIUS	STUDIOBUREAU		
Afschrijver: Eddy Schreder	Projectleider: Eddy Schreder		
Afschrijver: Eddy Schreder	Account Manager: Eddy Schreder		