

LEGENDA ONTWERP RIOLERING

D/R
185.71
82.85 A
82.10 X

Inspectieput (D=DWA / R=RWA)
maaiveldhoogte
b.o.k. aankomende buis
b.o.k. vertrekende buis

Ø250-19m-2%
DWA riolering + gegevens

Ø400-19m-0.5%
RWA riolering + gegevens

○
DWA inspectieput

○
RWA inspectieput

KM01
bok: 00.00
stuwmuur 1:
bok: 00.00
drempelpell: 00.00

Persleiding HDPE Ø110 - SDR17

Kopmuur

Stuwmuur

bodem gracht links

bodem gracht rechts

DWA huisaansluitputje

RWA huisaansluitputje



te rooien boom

te rooien boom

Schaal: 1/500-100
Amandinaweg
Vergelijkingsvlak
29.00 m T.A.W.

Schaal: 1/500-100

PROFIELNUMMER
BESTAAND MAAIVELD
TUSSENAFSTAND
ONTWORPEN HOOGTEN
BOOGGEGEVENS
HELLINGEN
DWA RIOLERING
Tussenafstand
Helling en Ø
Bodemhoogte
Max. hydraulisch peil
Legkarakteristieken
RWA RIOLERING
Tussenafstand
Helling en Ø
Bodemhoogte
Max. hydraulisch peil
Legkarakteristieken

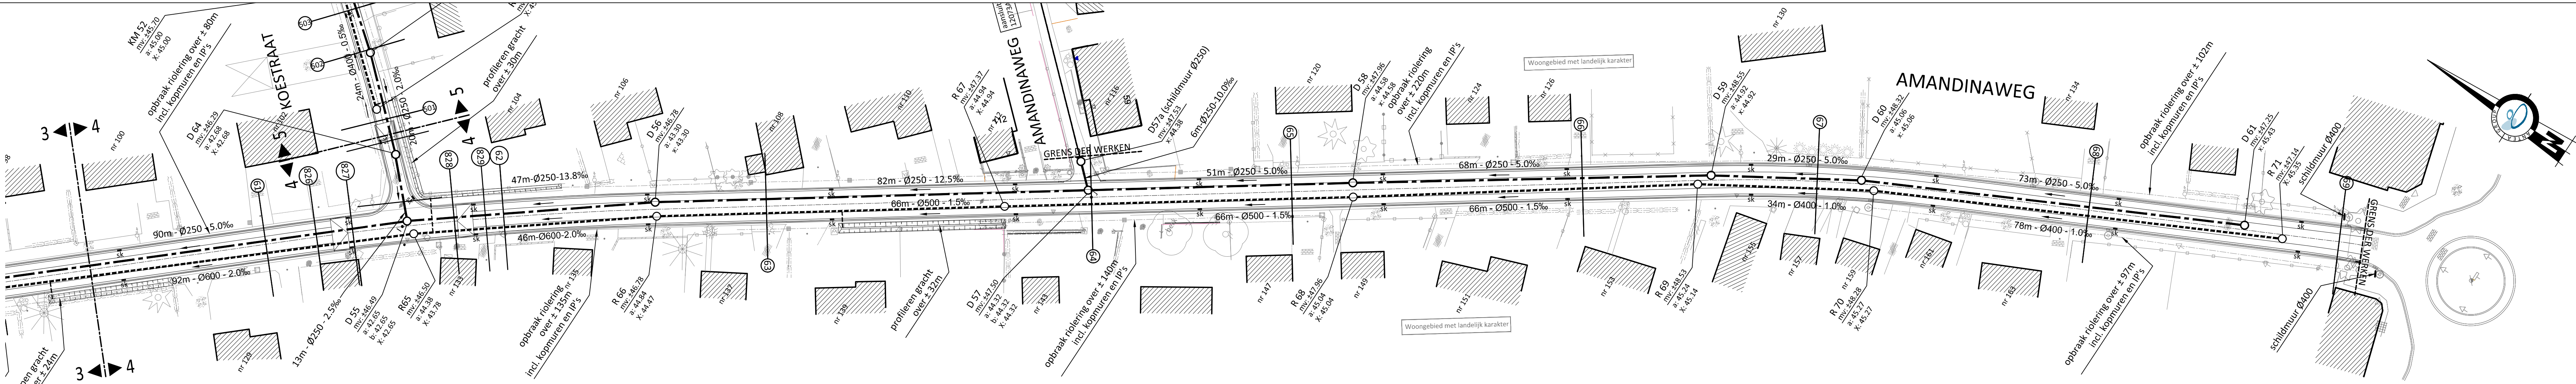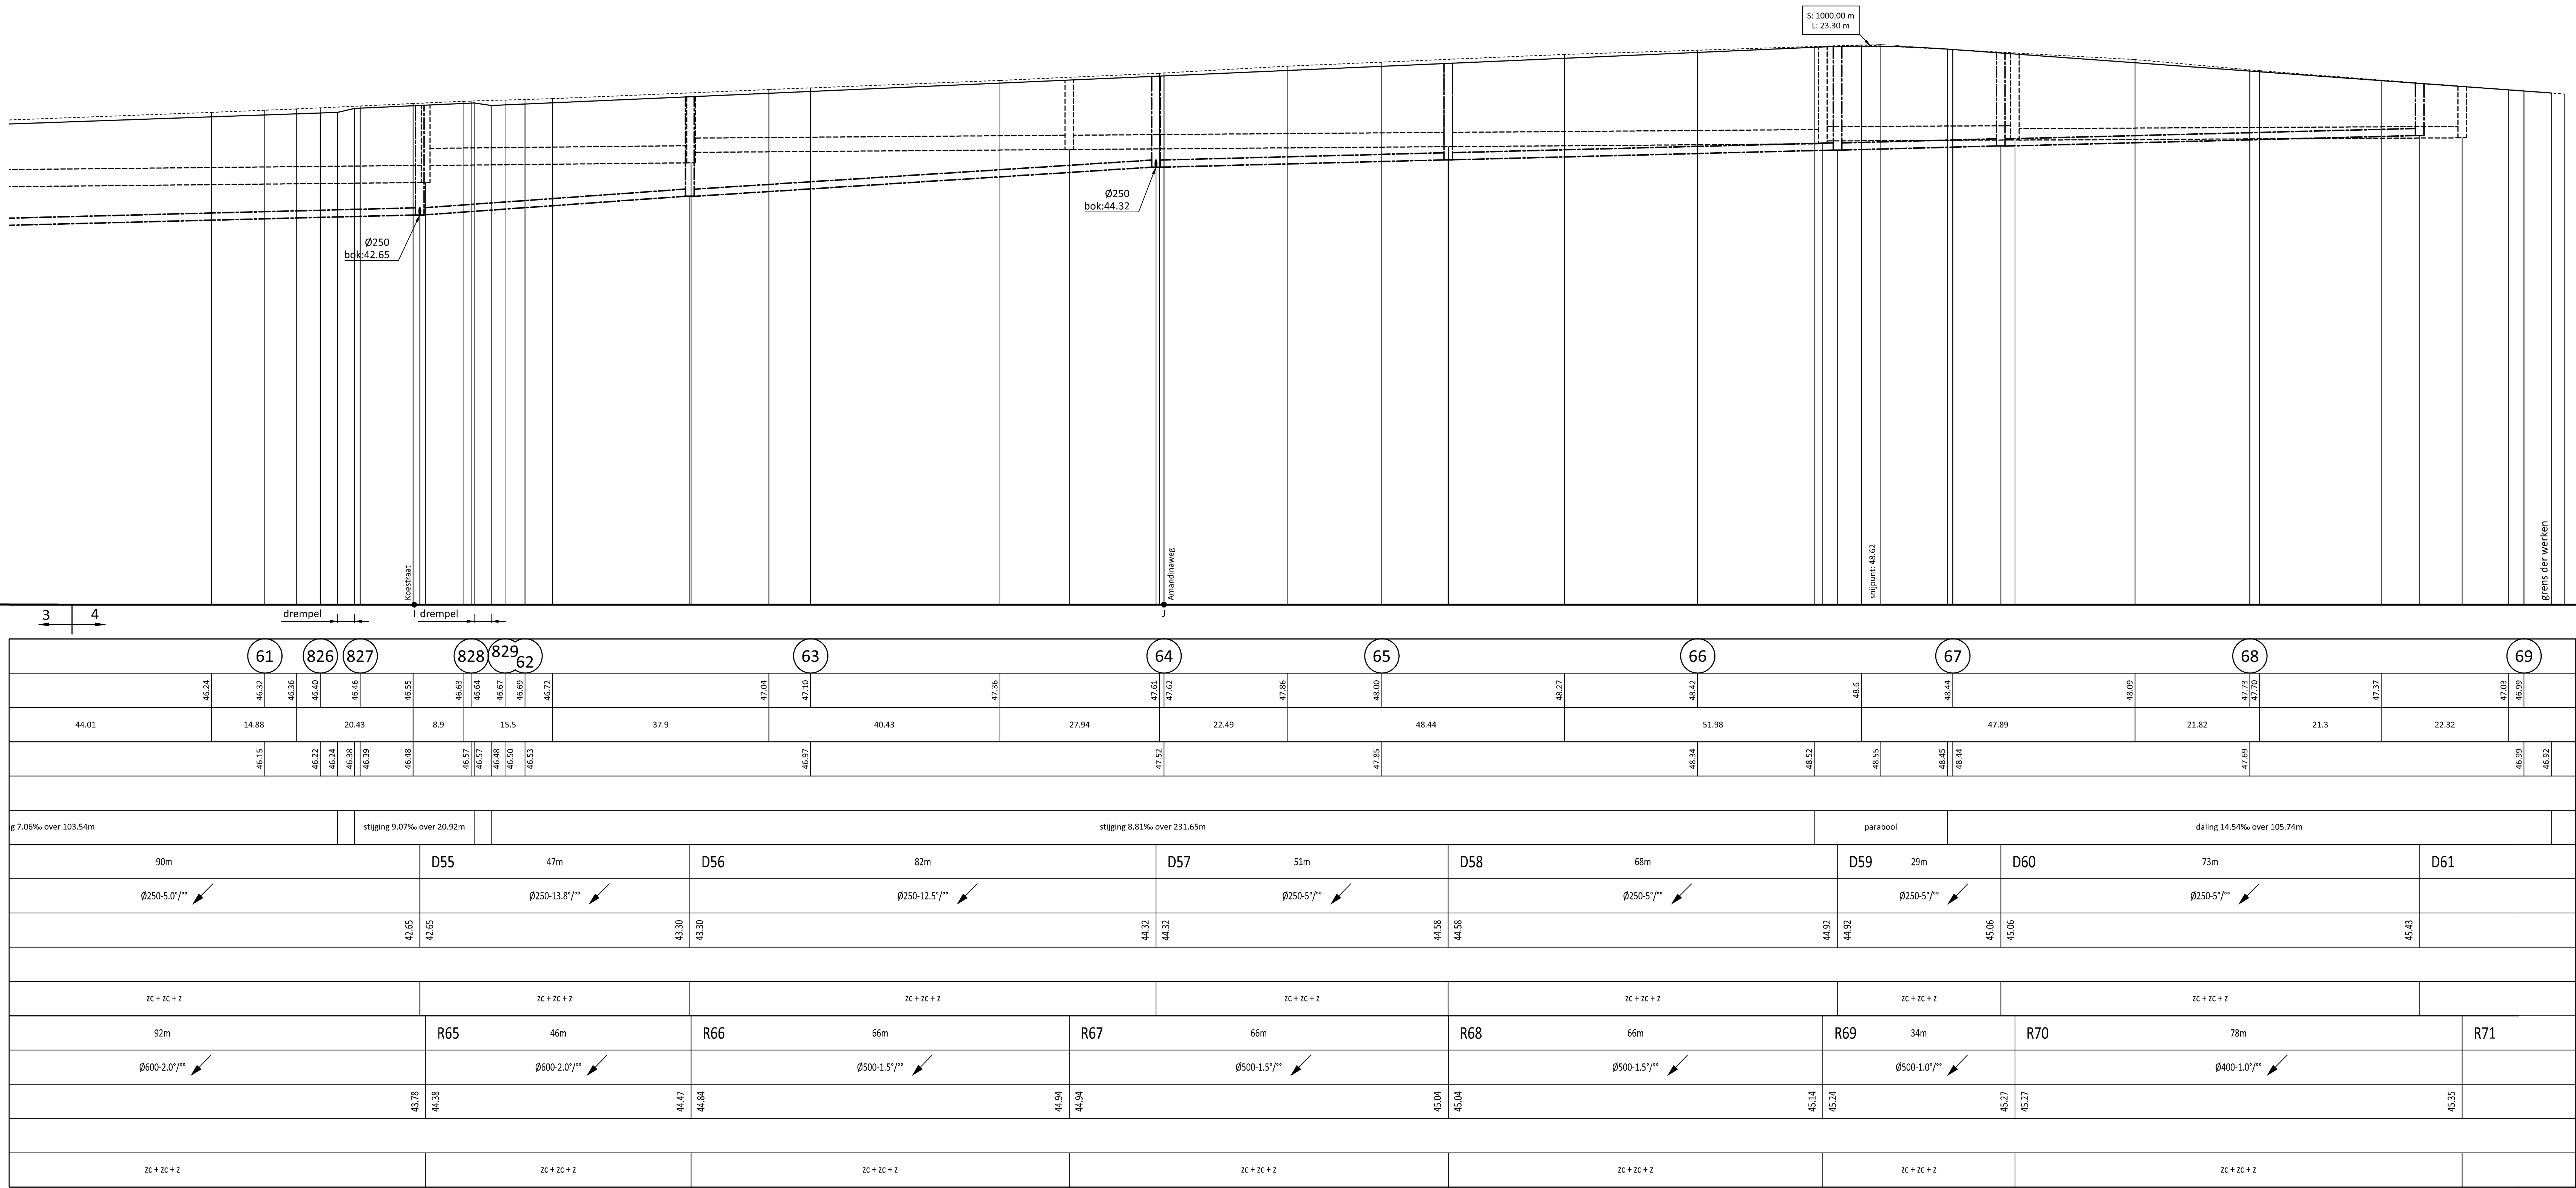

Omgevingsplan 1/20.000

Liggingsplan 1/25.000

anteagroup		VESTIGING HASSELT Cordia Campus - Gebouw 6 Kortrijkse Steenweg, 20144 1201 Hasselt Tel: 01189 77 00 - Fax: 01189 77 01 info@anteagroup.com - www.anteagroup.be	
Wijzigingen		Datum	
1	PAL	Aanbesteding	12.11.2020
2			
3			
4			
5			
6			
7			
PROVINCIE LIMBURG		ARRONDISSEMENT: HASSELT	
AANBESTEDENDE OVERHEID		MEDEOPDRACHTGEVER	
fluvius		Stad Herk-de-Stad	
		MEDEOPDRACHTGEVER	

Aanleg van wegenis en riolering
in de Amandinaweg

PROJECTNUMMER FLUVIUS: R003884 VMM: L 201243 AQUAFIN: SB: 175358		Rioleringsplan-Lengteprofiel 4 PLANNR: 04.4 PLANAFM: 1.40 x 0.60 = 0.84m² SCHAAL: 1/500 BESTAND: 175358-5009_AANB_04.4.dwg	
STAD HERK-DE-STAD Gemeenteraad dd.: C.B.S. dd.: Bert Moyers De Burgemeester		MEDEOPDRACHTGEVER Nathalie Orlan Alg. Directeur	
FLUVIUS		STUDIEBUREAU	
Afdelingshoofd riolering Cathy Bollen		Projectleider exploitatie riolering Edy Schooten	
		Account Manager Ing. Pol Kinnert	