
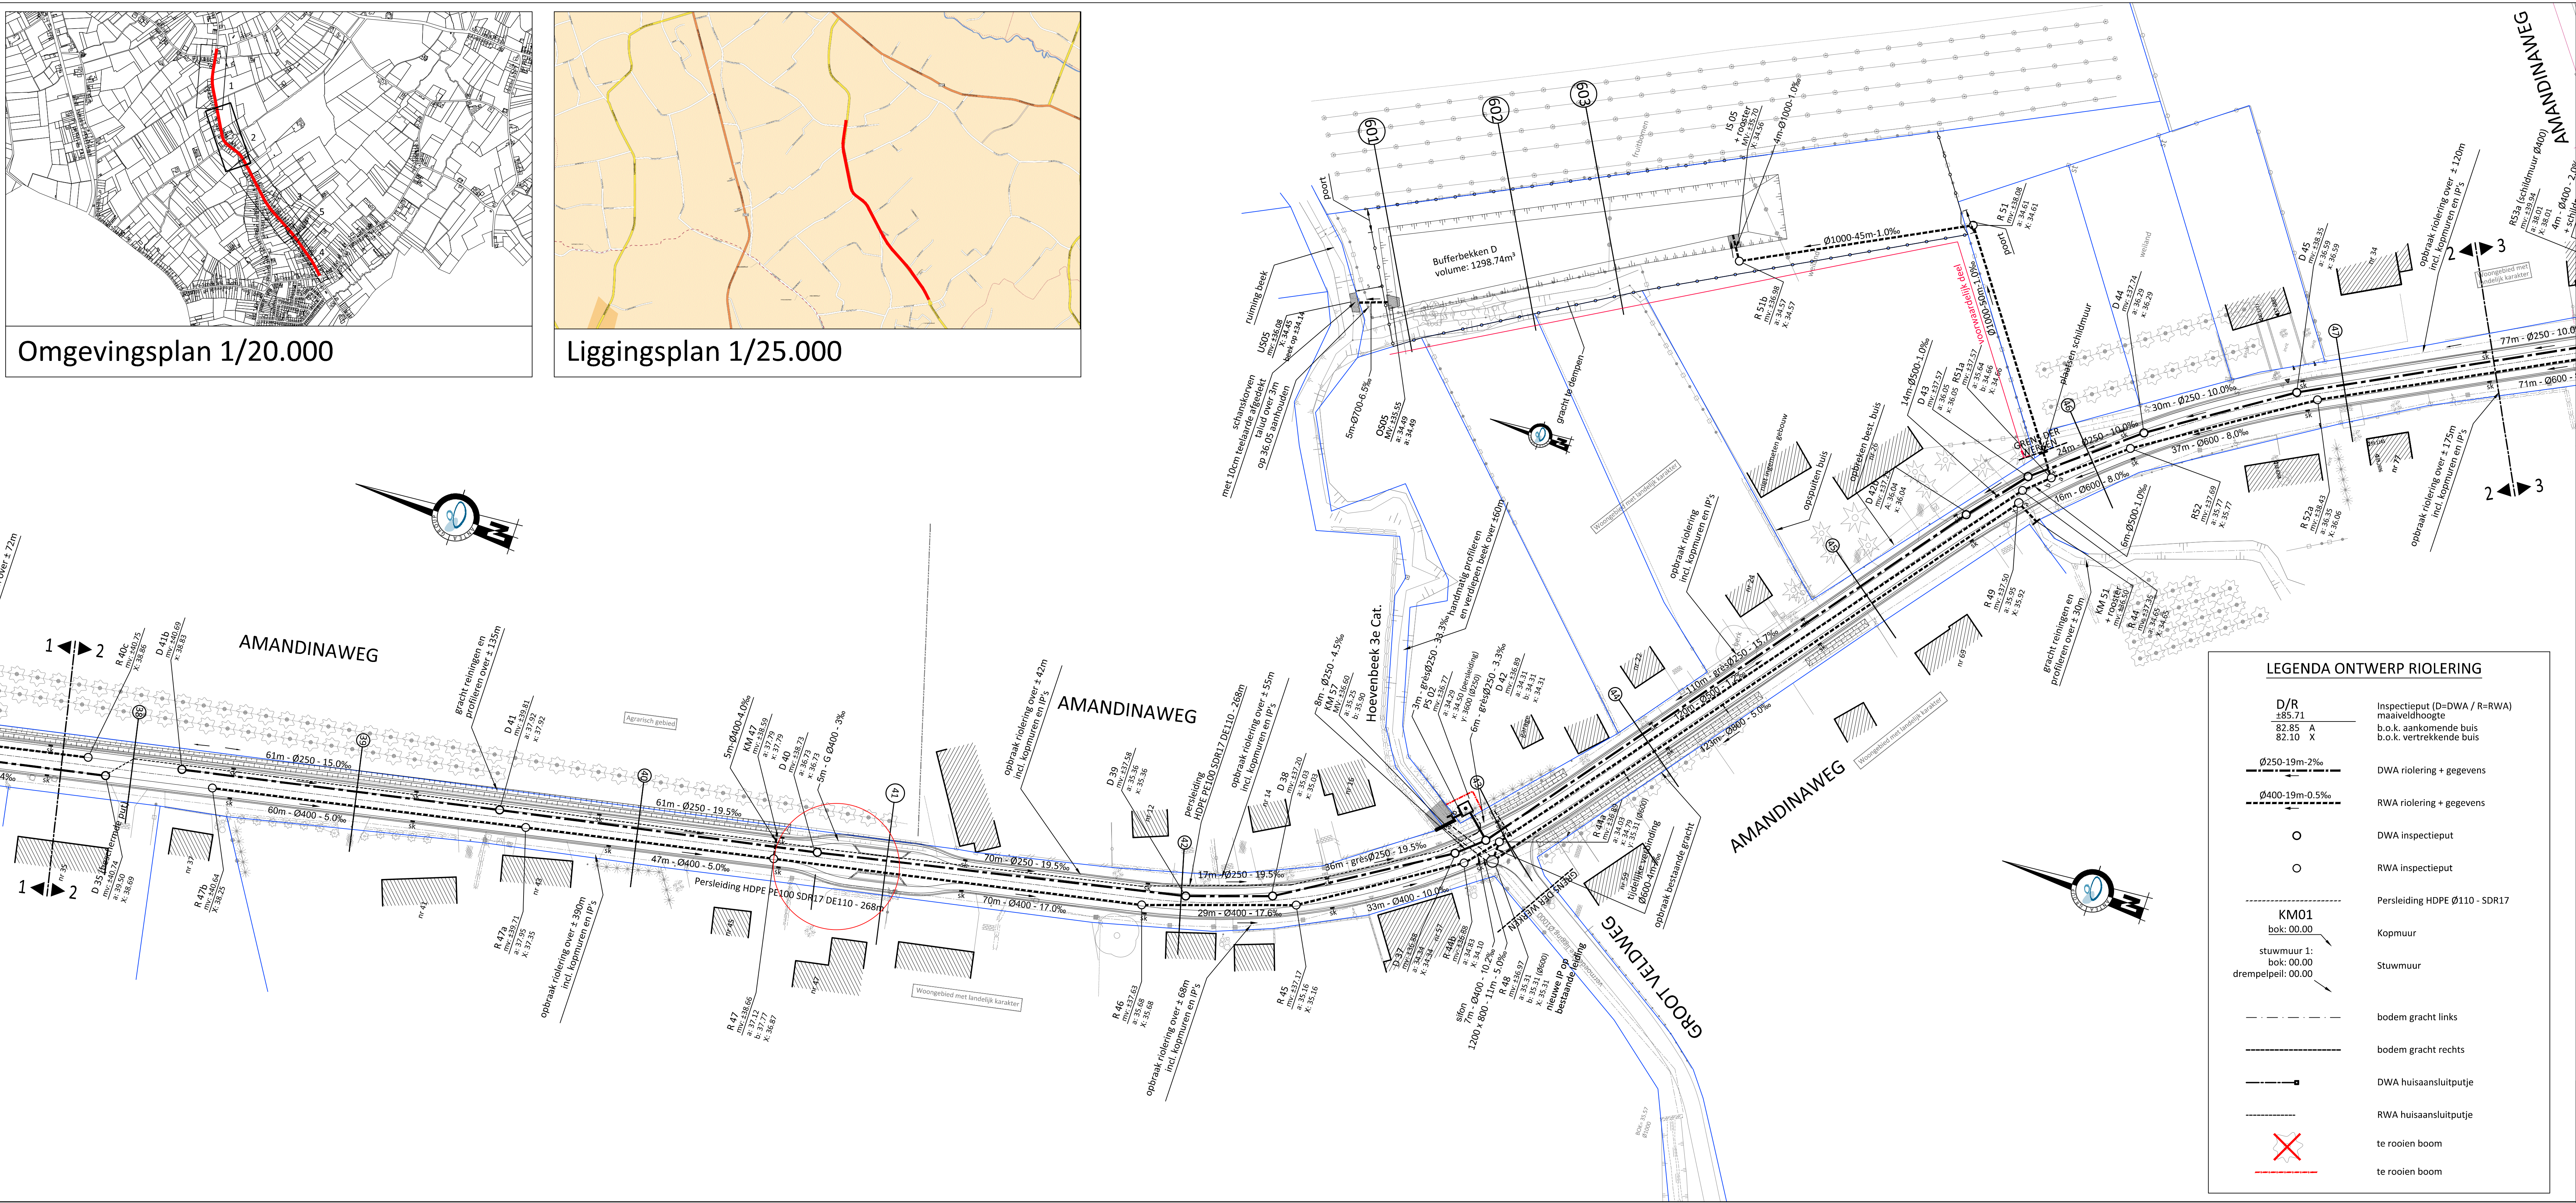
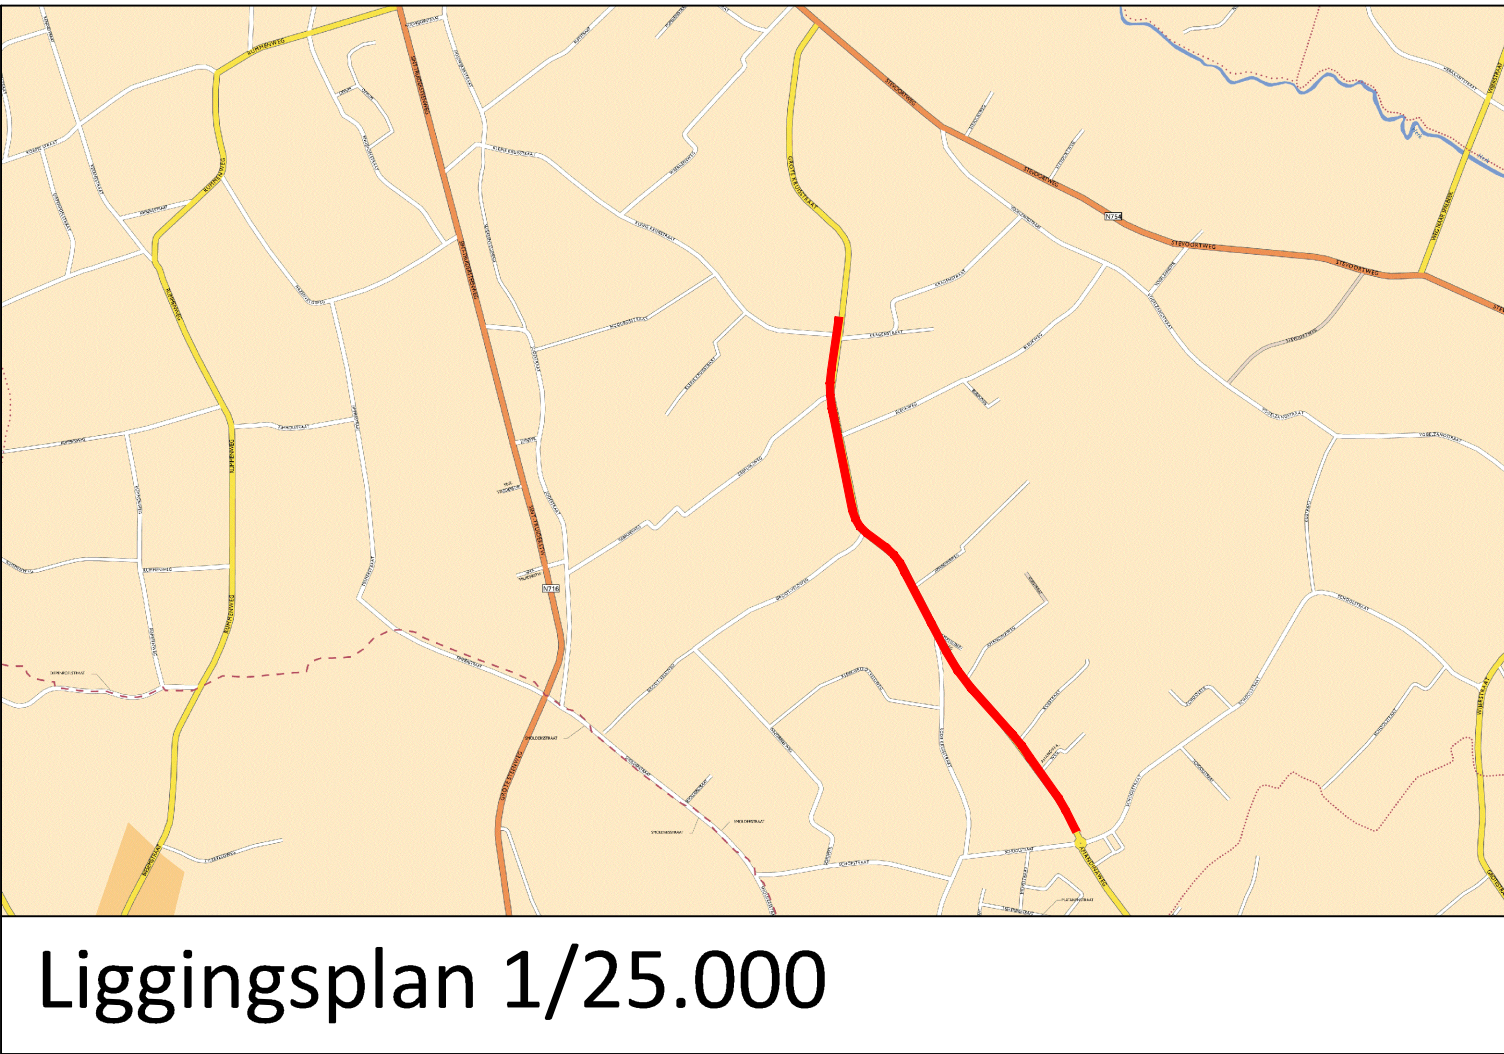


Schaal: 1/500-100
Amandinaweg
Vergelijkingsvlak
29.00 m T.A.W.

PROFIELNUMMER	38	39	40	41	42	43	44	45	46	47
BESTAAND MAAIVELD	46.64	46.64	46.25	46.06	39.39	39.00	38.59	38.33	37.72	37.40
TUSSENAFSTAND	54.56	44.19	61.33	25.32	29.06	48.65	44.86	46.83	64.18	53.46
ONTWORPEN HOOGTEN	46.73		39.14	38.60	37.95	37.17	36.60	36.89	36.94	37.07
BOOGGEGEVENS										
HELLINGEN		parabool	daling 17.67‰ over 157.27m	daling 15.01‰ over 21.71m	parabool	stijging 5.50‰ over 128.82m	parabool	stijging 20.75‰ over 74.27m		
DWA RIOLERING	Tussenafstand	D35	D41b	61m	D41	61m	D40	62m	D39	30m
	Helling en Ø			Ø250-15.0°		Ø250-19.5°		Ø250-19.5°		Ø250-19.5°
	Bodemhoogte	38.69	39.50	38.63	37.92	37.92	36.73	36.73	35.52	35.52
	Max. hydraulisch peil									
RWA RIOLERING	Tussenafstand	R40c	R47b	60m	R47a	59m	R47	58m	R46	29m
	Helling en Ø			Ø400-5.0°		Ø400-5.0°		Ø400-17.0°		Ø400-17.6°
	Bodemhoogte	38.86	38.35	39.96	37.35	37.05	36.67	35.68	35.68	35.16
	Max. hydraulisch peil									
Legkarakteristieken				zc + zc + z		zc + zc + z		zc + zc + z		zc + zc + z

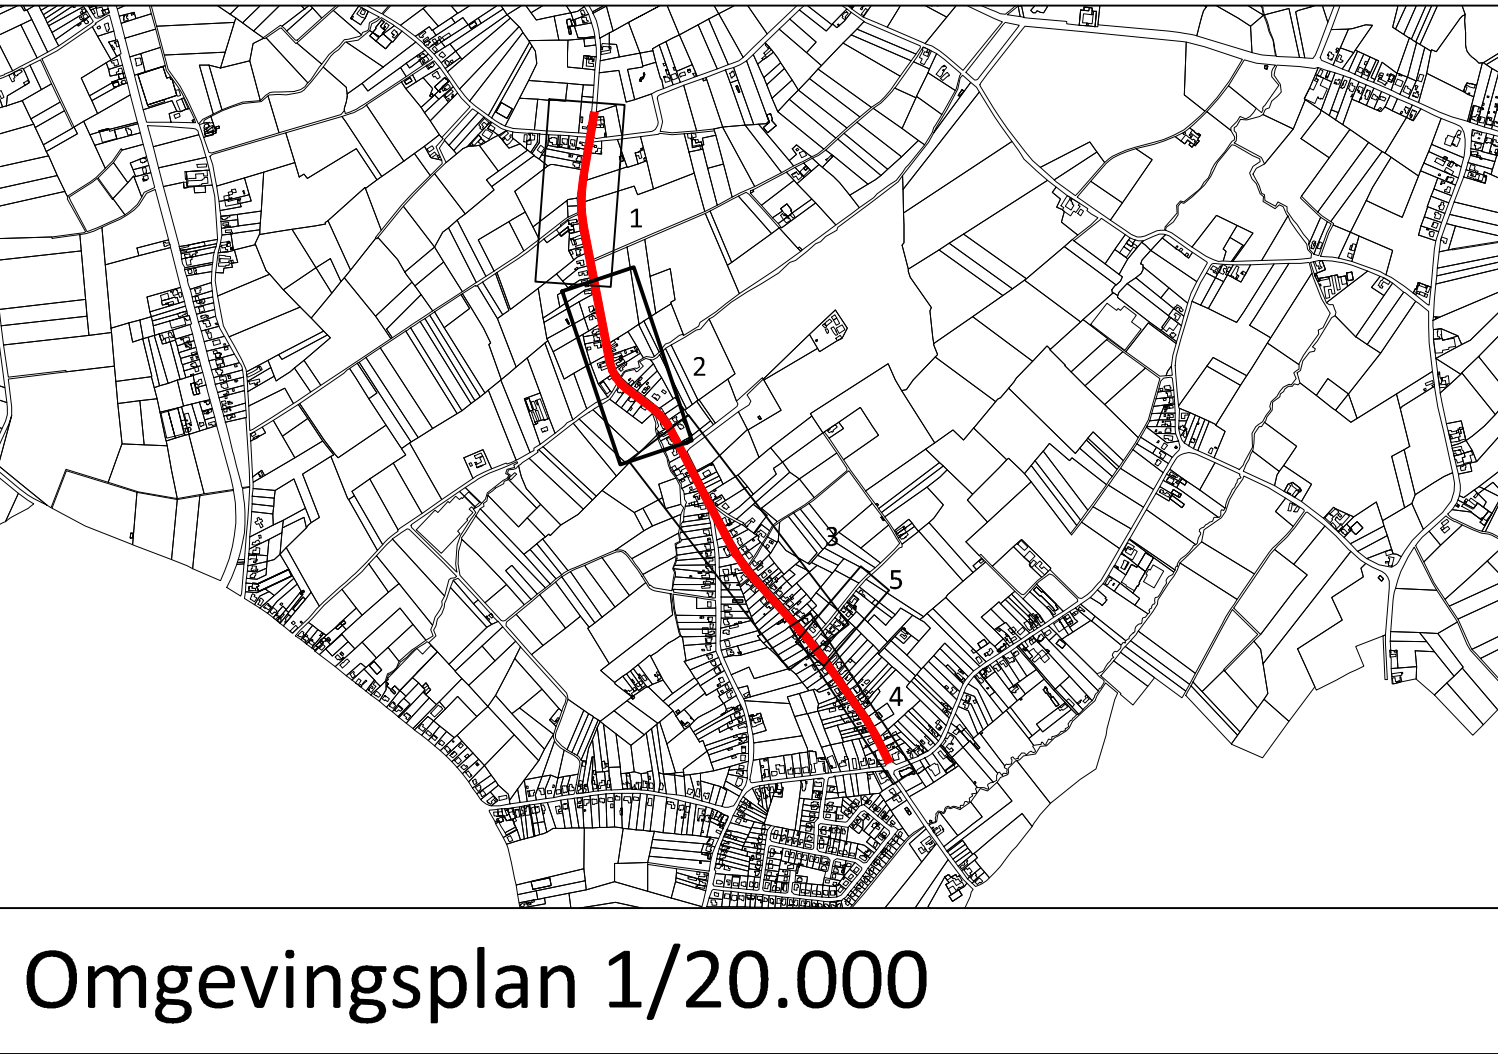

anteagroup

VESTIGING HASSELT
Corbis Campus - Gebouw 6
Kempische Baanweg 233 bus 12, 3508 NP
tel: 031 89 77 66 - fax: 031 89 77 02
info@anteagroup.com - www.anteagroup.nl

Wijzigingen		Datum
1	PAL Aanbesteding	12.11.2020
2	PAL Aanpassing locatie pomput	08.09.2020
3	PAL Aanpassing bufferbekken	09.11.2020
4		
5		
6		
7		

PROVINCIE LIMBURG	ARRONDISSEMENT: HASSELT	STAD: HERK-DE-STAD
AANBESTEDENDE OVERHEID	MEDEOPDRACHTGEVER	MEDEOPDRACHTGEVER
fluvius	Stad Herk-de-Stad	

Aanleg van wegenis en riolering in de Amandinaweg

PROJECTNUMMER
FLUVIUS: R/003884
VMM: L 201243
AQUAFIN:
SB: 175358

PLANAFM.: 1.20 x 0.84 = 1.01m²
BESTAND: 175358-5009_AANB_04.2.dwg

STAD HERK-DE-STAD	MEDEOPDRACHTGEVER
Gemeenteraad dd.: C.B.S. dd.:	
Bert Moeyers De Burgemeester	Nathalie Cleton Alg. Directeur
FLUVIUS	STUDIEBUREAU

Aanleg van wegenis en riolering
Carel Bellen

Projectleider opsporings riolering
Edy Schouten

Account Manager
Ing. Roy Fierant