


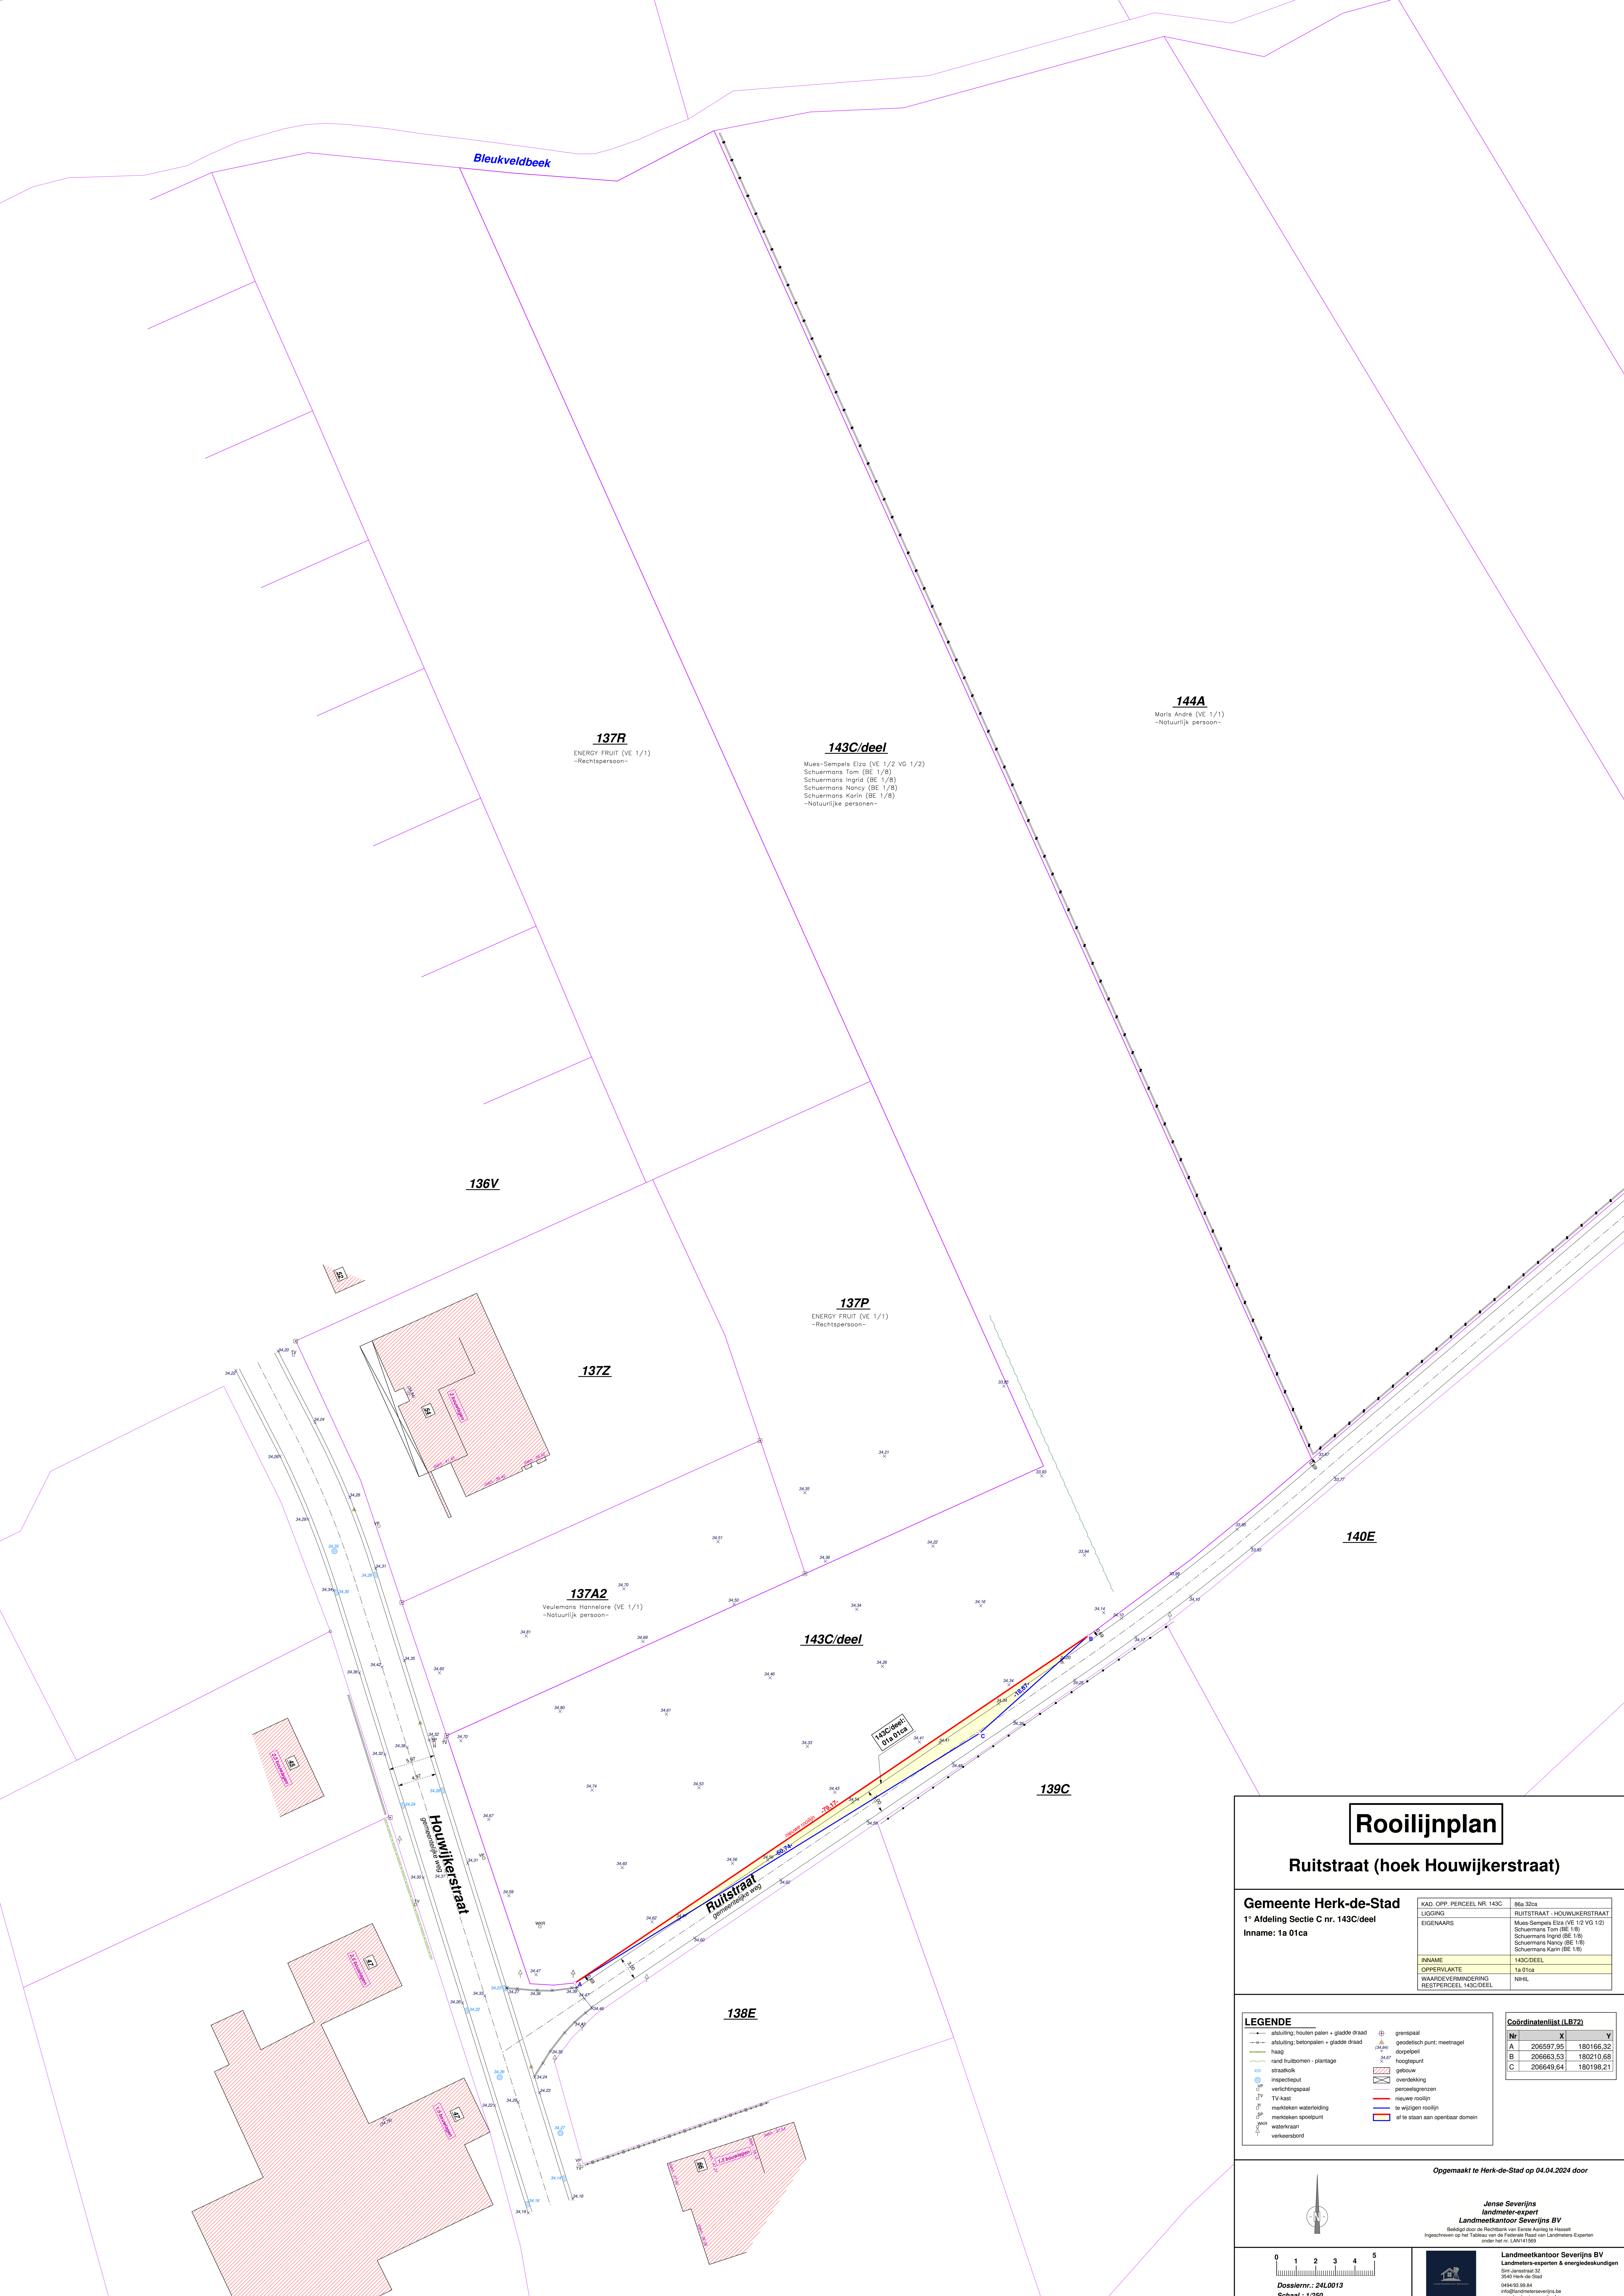

Rooilijnplan

Ruitstraat (hoek Houwikerstraat)

Gemeente Herk-de-Stad
1^o Afdeling Sectie C nr. 143C/deel
Inname: 1a 01ca

KAD. OPP. PERCEEL NR. 143C	86a 32ca
LIGGING	RUITSTRAAT - HOEWIKERSTRAAT
EIGENAARS	Mues-Semola Elzo (VE 1/2 VG 1/2) Schuermans Tom (BE 1/8) Schuermans Ingrid (BE 1/8) Schuermans Nancy (BE 1/8) Schuermans Karin (BE 1/8)
INNAME	143C/DEEL
OPPERVLAKTE	1a 01ca
WAARDEVERMINDERING	NHIL
RESTERPERCEEL 140C/DEEL	

LEGENDA

- afsluiting: houten palen + gladde draad
- afsluiting: betonnen palen + gladde draad
- haag
- rand fruitbomen - plantage
- straatleek
- inspectieput
- verlichtingspaal
- Tv-kabel
- merken waterleiding
- merken spoorlijn
- waterkraan
- verkeersbord

- granspaal
- geodetisch punt: meetnagel
- doppelpijl
- hoogtepunt
- gebouw
- overdekking
- perceelgrenzen
- nieuwe rooilijn
- te wijzigen rooilijn
- af te staan aan openbaar domein

Coördinatenlijst (L872)		
Nr	X	Y
A	206597.95	180166.32
B	206663.53	180210.68
C	206649.64	180198.21

Opgemaakt te Herk-de-Stad op 04.04.2024 door

Josae Severijns
landmeter-expert
Landmeetkantoor Severijns BV
bevestigd door de Fictiebank van Eerste Aankomst te Hasselt
Ingeschreven op het Tabula van de Federale Raad van Landmeters-Experten
onder het nr. LAN141593

Landmeetkantoor Severijns BV
Landmeters-experten & energiedeskundigen
Sint-Jansstraat 22
3640 Herk-de-Stad
0485.93.38.84
info@landmeetseverijns.be
www.landmeetseverijns.be

0 1 2 3 4 5

Dossiernr.: 24L0013
Schaal: 1/250